



1 Šiaurės rytu fasadas
M 1 : 100




2 Pietvakarių fasadas
M 1 : 100

- PASTABOS:
- Pastato planai bražyti remiantis inventorišėje byloje pateiktais ir vietoje patikslintais matavimais. Patalpų plotai nurodomi pagal inventorišes bylos duomenis.
 - Brėžiniuose matavimų nurodomi milimetrais. Matavimas būna tikslinti vietoje.
 - Matavimas būna tikslinti vietoje prieš užsakant gaminius. Gaminių atlikimas angoms yra gamintojo atsakomybė.
 - Gaminiai į statybos vietą turi būti pristatomi visiškai sukomplektuoti (su furnitūra, tvirtinimo elementais, tarpinėmis ir t.). Gaminiai turi būti sertifikuoti LR Sertifikaavimo Centre, atitikti LR galiojančioms akustinėms ir higienos normoms.
 - Prieš atliekant statybinio (modernizavimo) darbus, būtina patikslinti inžinerinių sistemų (santekų, elektros ir kt.) prieigas vietas.
 - Visi angai ir išėjimai apšiltinami, sprendimų nurodomas detalėse.
 - Visi balkonų įstiklinimai demontuojami ir įrengiami nauji PVC stiklinimai, pagal vieningą projektą, nuo balkono grindų iki lubų. Horizontalūs įstiklinimo profiliai taikomas turėklų ir turi būti 1,10 m aukščio nuo balkono grindų.
 - Apšiltinti medžiagų spalvos nurodomos pagal RAL paletę. Pastatinius konkrečius apšiltinimo gamintoją, spalvos derinamos su projekto autoriumi pagal konkrečius gamintojo spalvų paletes.
 - Visi viršutinio aukšto balkonų įrengiamas metalinių konstrukcijų apšiltinimas stogeliais.
 - Balkonuose, kuriuose galima patekti iš dviejų skirtingų būdų, turi būti įrengiami PVC profilio pervarai su užplūku. Pervaros įrengiamos esamos vietose.
 - Ant pastato fasadų esančios reklamos, po apšiltinimo darbų permontuojamos ant naujos fasado apdailos. Ant fasado esantys įrenginiai (pvz. kondicionieriai) perkeltami ant apdailos įrengiant laikinąsias konstrukcijas ir pajūgams.

FASADO APDAILOS LENTELĖ				Žymuo
Apdaila	Spalva			
Cokolis	Klinkerio plytelės	Ruda	artima RAL8025	
Siena	Akmens masės plytelės	Ruda	artima RAL1015	
	PVC	Balta	artima RAL8025	
Langai	PVC	Balta	artima RAL9016	
Balkonų stiklinimai	PVC	Balta	artima RAL9016	
Apšildinimai	Plastifikuota skarda	Šviesiai ruda	artima RAL8025	
Lauko durys	Met. apšiltintos, dažomos	Ruda	artima RAL8025	

II VARIANTAS

A		2020-06		Pakeiktimal Uždavokui pagedėjant, pagal pakeiktal TU	
Laida		Išleidimo data		Laidos statusas ir išleidimo priežastis (jei taikoma)	
Atestato Nr.		 UAB "Plėtos partneriai" Laikysis pr. 77B, LT-01100 Vilnius		Kompleksas: Daugjaučiū gyvenamo namo Dariaus ir Girėno g. 28, Tauragėje, atnaujinimo (modernizavimo) projektas	
				Objektas: Daugjaučiū gyvenamas namas (trijų ir daugiau butų) 6.3	
30365	SPV	D. Franckevičius	2018	Būklė: Šiaurės rytų ir pietvakarių fasadai M 1 : 100	
A1509	SPDV	E. A. Kažerošvys	2018		
MK006641	Projektavo	E. Masiokaitė	2018	Bylos šifras: PLP -18-044 -TDP -SAK, B-09	
			2018		
LT		UŽSAKOVAS: UAB "Tauragės šilumos tinklai", Paberžių g. 16, Tauragė		Lapas Lapų	
				1 1	

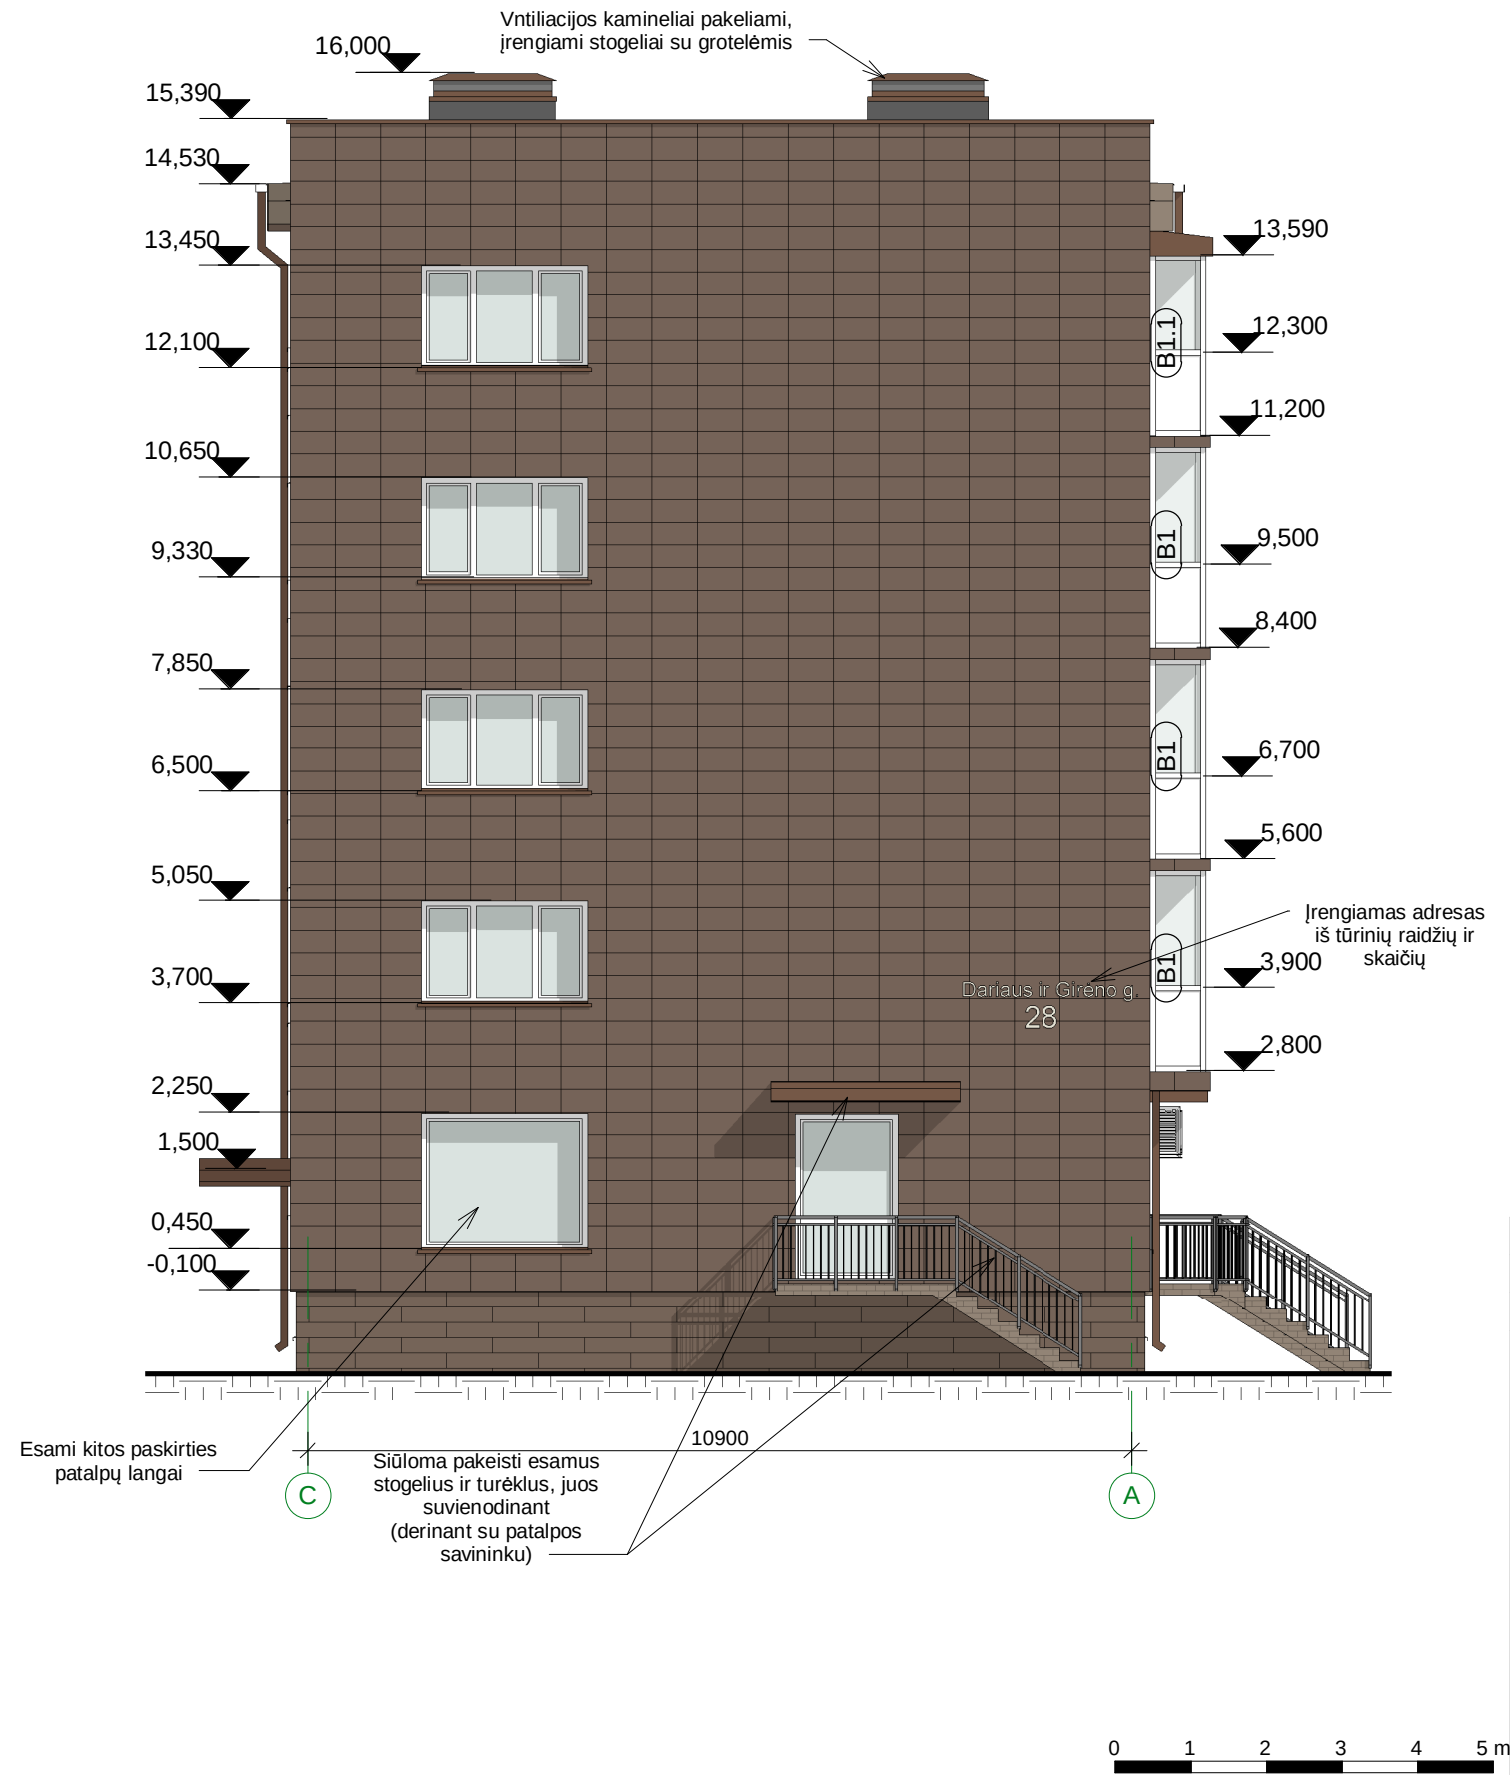


FASADO APDAILOS LENTELĖ				
	Apdaila	Spalva		Žymuo
Cokolis	Klinkerio plytelės	Ruda	artima RAL8025	
Siena	Akmens masės plytelės	Šv. dramblio kaulo	artima RAL1015	
		Ruda	artima RAL8025	
Langai	PVC	Balta	artima RAL9016	
Balkonų stiklinimai	PVC	Balta	artima RAL9016	
Apskardinimai	Plastifikuota skarda	Šviesiai ruda	artima RAL8025	
Lauko durys	Met. apšiltintos, dažomos	Ruda	artima RAL8025	

- PASTABOS:
- Pastato planai braižyti remiantis inventorinėje byloje pateiktais ir vietoje patikslintais matmenimis. Patalpų plotai nurodomi pagal inventorinės bylos duomenis.
 - Brėžiniuose matmenys nurodomi milimetrais. Matmenis būtina tikslinti vietoje.
 - Matmenis būtina tikslinti vietoje prieš užsakant gaminius. Gaminų atitikimas angoms yra gamintojo atsakomybė.
 - Gaminiai į statybos vietą turi būti pristatomi visiškai sukomplektuoti (su furnitūra, tvirtinimo elementais, tarpinėmis ir tt.). Gaminiai turi būti sertifikuoti LR Sertifikuojimo Centre, atitikti LR galiojančioms akustinėms ir higienos normoms.
 - Prieš atliekant atnaujinimo (modernizavimo) darbus, būtina patikslinti inžinerinių sistemų (santchnikos, elektros ir kt.) prietaisų vietas.
 - Visi angokraščiai apšiltinami, sprendinys nurodomas detalėse.
 - Visi balkonų įstiklinimai demontuojami ir įrengiami nauji PVC stiklinimai, pagal vieningą projektą, nuo balkono grindų iki lubų. Horizontalus įstiklinimo profilis laikomas turėklu ir turi būti 1,10 m aukščio nuo balkono grindų.
 - Apdailos medžiagų spalvos nurodomos pagal RAL paletę. Pasirinkus konkretų apdailos gamintoją, spalvos derinamos su projekto autoriumi pagal konkretaus gaminio spalvų paletes.
 - Virš viršutinio aukšto balkonų įrengiamas metalinių konstrukcijų apšiltintas stogelis.
 - Balkonuose, į kuriuos galima patekti iš dviejų skirtingų butų, turi būti įrengiama PVC profilio pertvara su užpildu. Pertvaros įrengiamos esamose vietose.
 - Ant pastato fasadų esančios reklamos, po apšiltinimo darbų permontuojamos ant naujos fasado apdailos. Ant fasado esantys įrenginiai (pvz. kondicionieriai) perkeliami ant apdailos įrengiant laikančias konstrukcijas ir pajungiami.

II VARIANTAS

A		2020-06	Pakeitimai Užsakovui pageidaujant, pagal pakeistą TU		
Laida		Išleidimo data	Laidos statusas ir išleidimo priežastis (jei taikoma)		
Atestato Nr.	 UAB "Plėtros partneriai" Laisvės pr. 77B, LT-01100 Vilnius		Kompleksas: Daugiabučio gyvenamo namo Dariaus ir Girėno g. 28, Tauragėje, atnaujinimo (modernizavimo) projektas		
			Objektas: Daugiabutis gyvenamas namas (trijų ir daugiau butų) 6.3		
			30365	SPV	D. Franckevičius
			A1509	SPDV	E. A. Kačerovskytė
			MK006641	Projektavo	E.Masiokaitė
LT	UŽSAKOVAS: UAB "Tauragės šilumos tinklai", Paberžių g. 16, Tauragė		Bylos šifras: PLP -18-044 -TDP -SAK. B-10		Lapas
					Lapų
					1
					1

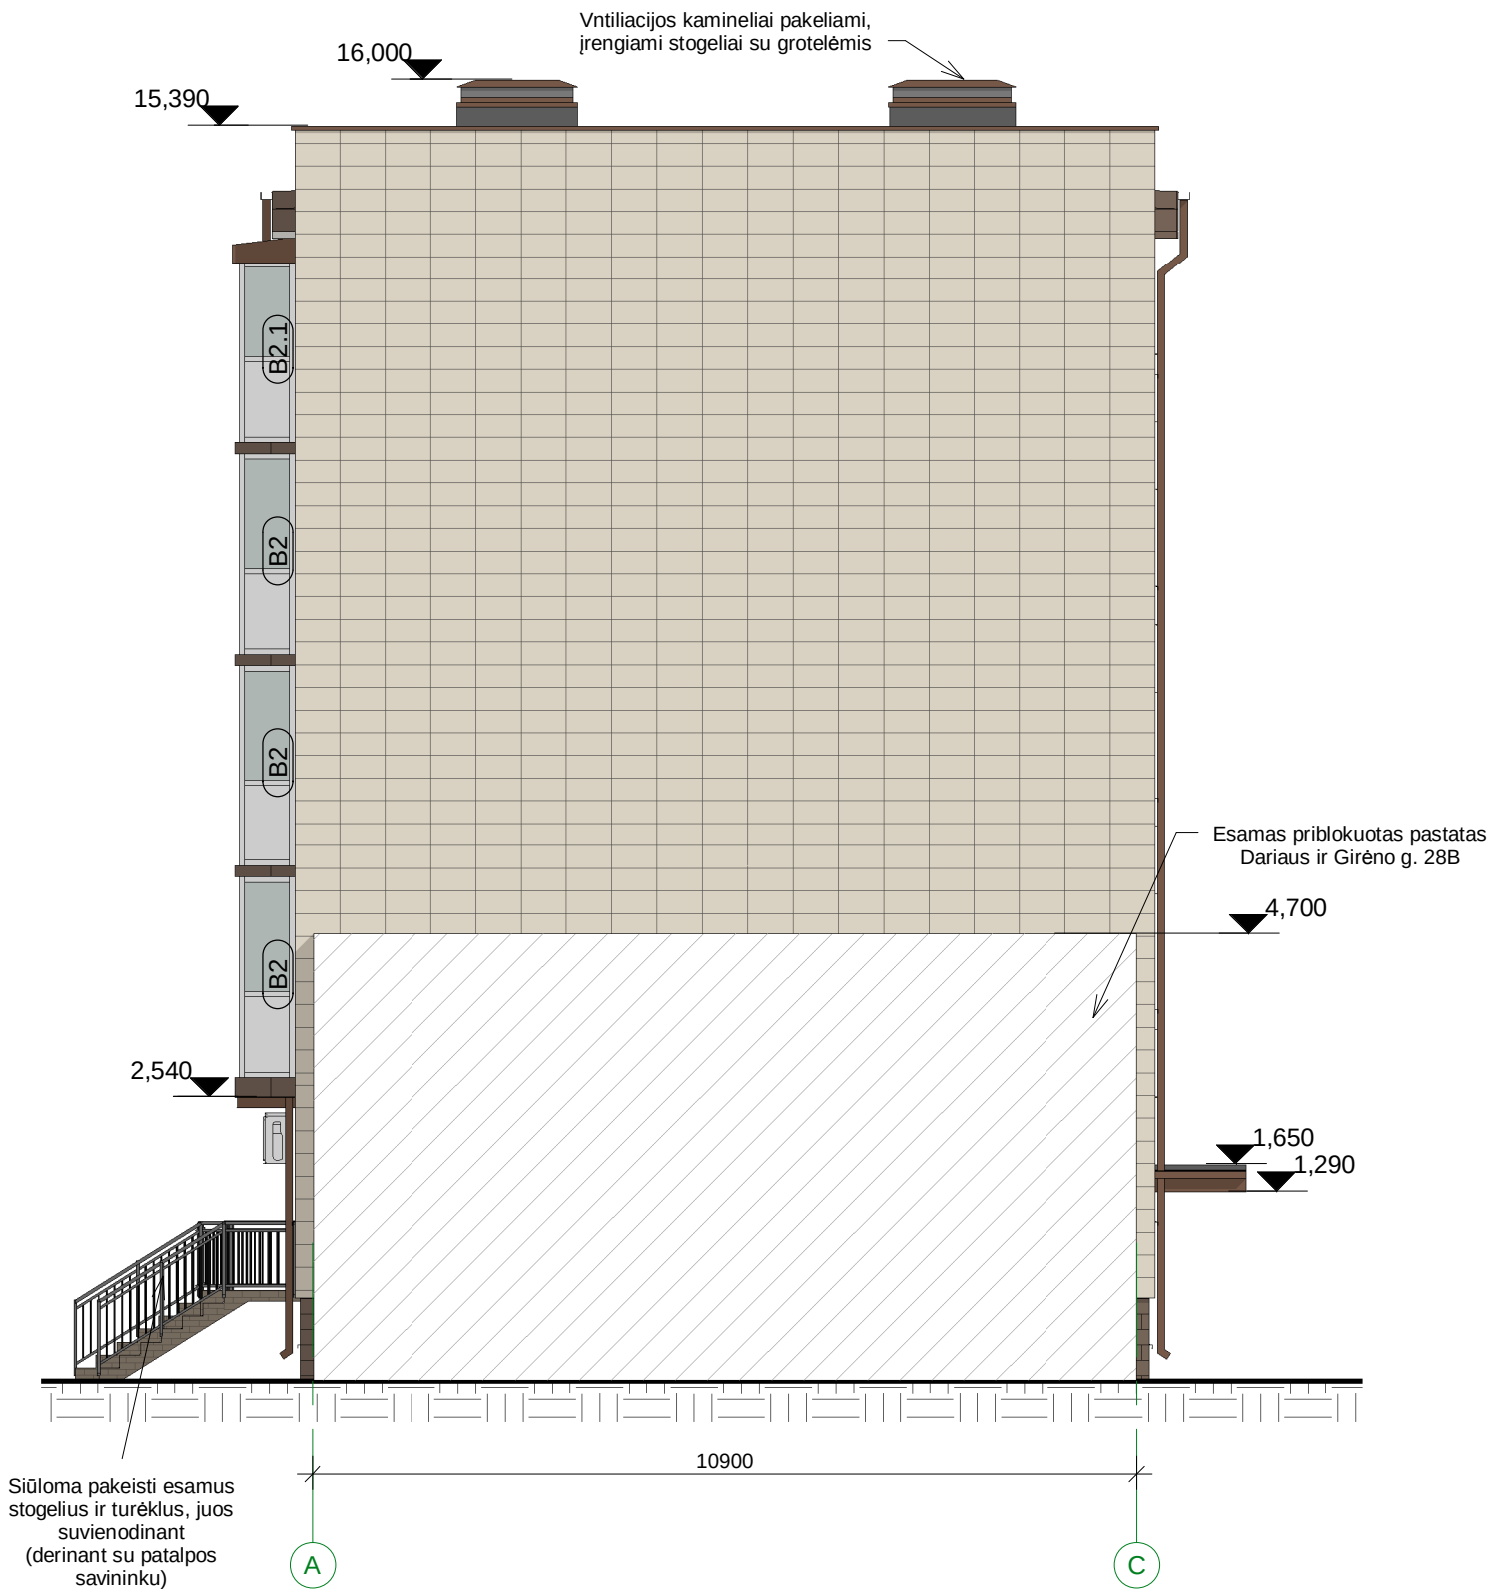

FASADO APDAILO LENTELĖ				
	Apdaila	Spalva		Žymuo
Cokolis	Klinkerio plytelės	Ruda	artima RAL8025	
Siena	Akmens masės plytelės	Šv. dramblio kaulo	artima RAL1015	
		Ruda	artima RAL8025	
Langai	PVC	Balta	artima RAL9016	
Balkonų stiklinimai	PVC	Balta	artima RAL9016	
Apskardiniai	Plastifikuota skarda	Šviesiai ruda	artima RAL8025	
Lauko durys	Met. apšiltintos, dažomos	Ruda	artima RAL8025	

- PASTABOS:
- Pastato planai braižyti remiantis inventorinėje byloje pateiktais ir vietoje patikslintais matmenimis. Patalpų plotai nurodomi pagal inventorinės bylos duomenis.
 - Brėžiniuose matmenys nurodomi milimetrais. Matmenis būtina tikslinti vietoje.
 - Matmenis būtina tikslinti vietoje prieš užsakant gaminius. Gaminių atitikimas angoms yra gamintojo atsakomybė.
 - Gaminiai į statybos vietą turi būti pristatomi visiškai sukomplektuoti (su furnitūra, tvirtinimo elementais, tarpinėmis ir tt.). Gaminiai turi būti sertifikuoti LR Sertifikuojamo Centre, atitikti LR galiojančioms akustinėms ir higienos normoms.
 - Prieš atliekant atnaujinimo (modernizavimo) darbus, būtina patikslinti inžinerinių sistemų (santehnikos, elektros ir kt.) prietaisų vietas.
 - Visi angokraščiai apšiltinami, sprendinys nurodomas detalėse.
 - Visi balkonų įstiklinimai demontuojami ir įrengiami nauji PVC stiklinimai, pagal vieningą projektą, nuo balkono grindų iki lubų. Horizontalus įstiklinimo profilis laikomas turėklu ir turi būti 1,10 m aukščio nuo balkono grindų.
 - Apdailos medžiagų spalvos nurodomos pagal RAL paletę. Pasirinkus konkretų apdailos gamintoją, spalvos derinamos su projekto autoriumi pagal konkretaus gaminio spalvų paletes.
 - Virš viršutinio aukšto balkonų įrengiamas metalinių konstrukcijų apšiltintas stogelis.
 - Balkonuose, į kuriuos galima patekti iš dviejų skirtingų butų, turi būti įrengiama PVC profilio pertvara su užpildu. Pertvaros įrengiamos esamose vietose.
 - Ant pastato fasadų esančios reklamos, po apšiltinimo darbų permontuojamos ant naujos fasado apdailos. Ant fasado esantys įrenginiai (pvz. kondicionieriai) perkeliama ant apdailos įrengiant laikančias konstrukcijas ir pajungiami.

II VARIANTAS

A	2020-06	Pakeitimai Užsakovui pageidaujant, pagal pakeistą TU				
Laida	Išleidimo data	Laidos statusas ir išleidimo priežastis (jei taikoma)				
Atestato Nr.	 PLĖTROS PARTNERIAI UAB "Plėtros partneriai" Laisvės pr. 77B, LT-01100 Vilnius				Kompleksas: Daugiabučio gyvenamo namo Dariaus ir Girėno g. 28, Tauragėje, atnaujinimo (modernizavimo) projektas	
					Objektas: Daugiabutis gyvenamas namas (trijų ir daugiau butų) 6.3	
30365	SPV	D. Franckevičius		2018	Brėžinys: Pietryčių fasadas M 1 : 100	
A1509	SPDV	E. A. Kačerovskytė		2018		
MK006641	Projektavo	E.Masiokaitė		2018		
				2018	Laida A	
				2018		
LT	UŽSAKOVAS: UAB "Tauragės šilumos tinklai", Paberžių g. 16, Tauragė				Bylos šifras: PLP -18-044 -TDP -SAK. B-11	
					Lapas 1	Lapų 1