



SUTARTINIAI ŽYMĖJIMAI:

- Akmens masės fasadinės plytelės, NCS S 1502-G50Y (CF-SYSTEMS- IDALGO, spalva- Bianco, labai šviesiai pilka arba analogiška);
- Akmens masės fasadinės plytelės, NCS S 2502-G (CF-SYSTEMS- IDALGO, spalva- Graphite, šviesiai pilka arba analogiška);
- Cokolis - Akmens masės plytelės 30 x 60cm, NCS S 6500-N (CF-SYSTEMS- IDALGO, spalva- Asphalt, pilka arba analogiška);
- Lietvamzdžių, lietstovių, palangių, balkonu atitvaru, balkonų apačios, balkonų, laiptinės stogelių, parapeto ir kt. stogelių apskardinimų spalva - RAL 7038;

PASTABOS:

- Montuojant ventiliuojamą fasadą vadovautis STR 2.04.01:2018 "Pastatų atitvaros. Sienos, stogai, langai ir išorinės įėjimo durys";
 - Esami šilumos trasos alsuokliai atkeliami. Už atkelimo darbų organizavimą ir su šiais darbais susijusių kaštų padengimą, derinimą su atsakingomis institucijomis, atsakingas Rangovas.
 - Iškabas, vėliavų laikiklius, stendus ir kitus elementus bei įrengimus tvirtinti nuo fasadų paviršiaus juos atitraukus ≥ 20 mm.
 - Prieš užsakant gaminius visus matmenis tikslinti vietoje.
 - A laidos metu pakeista cokolio apdaila.
- VISI A LAIDOS METU ATLIKTI PAKĖITIMAI ŽYMIMI RAUDONAI.
BRĖŽINYS ĮSIGALIOJA GAVUS TECHNINĖS PRIEŽIŪROS IR UŽSAKOVO PRITARIMĄ.

A	2020	Statybai. Pagal patikslintą projektavimo užduotį		
0	2018-11	Statybos leidimui, Konkursui		
Laida	Išleidimo data	Laidos statusas. Keitimo priežastis (jei taikoma)		
Kval. patv. dok. Nr.	Pro Expert	UAB „Projektų ekspertai“, Draugystės g. 19, 3 korp., 341 kab., Kaunas, LT-51230		Statinio projekto pavadinimas: Daugiabučio gyvenamojo namo Dariaus ir Girėno g. 34 Tauragė, atnaujinimo (modernizavimo) projektas
A 691	PV/PDV	R.M.Preikšienė	Dokumento pavadinimas: Fasadas 1-2, M1:100	LAIDA A
35402	Inž.	Š. Gumauskas		
	Arch.	L.Racibarienė		
LT	Statytojas / užsakovas : UAB „Tauragės šilumos tinklai“		Dokumento žymuo: PE18-78-TDP-SA- 09	LAPAS 1 LAPŲ 3





SUTARTINIAI ŽYMĖJIMAI:

- Akmens masės fasadinės plytelės, NCS S 1502-G50Y (CF-SYSTEMS- IDALGO, spalva- Bianco, labai šviesiai pilka arba analogiška);
- Akmens masės fasadinės plytelės, NCS S 2502-G (CF-SYSTEMS- IDALGO, spalva- Graphite, šviesiai pilka arba analogiška);
- Cokolis - Akmens masės plytelės 30 x 60cm, NCS S 6500-N (CF-SYSTEMS- IDALGO, spalva- Asphalt, pilka arba analogiška);
- Fibrocemento fasadinės plokštės (balkonus tarp butų atskiranti atitvarinė sienelė), NCS S 2502-G (spalva- šviesiai pilka arba analogiška);
- Fibrocemento fasadinės plokštės (balkonų turėklų aptaisymas), NCS S 1502-G50Y, labai šviesiai pilka arba analogiška);
- Lietvamzdžių, lietstovių, palangių, balkonu atitvaru, balkonų apačios, balkonų, laiptinės stogelių, parapeto ir kt. stogelių apskardinimų spalva - RAL 7038;

PASTABOS:

- Montuojant ventiliuojamą fasadą vadovautis STR 2.04.01:2018 "Pastatų atitvaros. Sienos, stogai, langai ir išorinės įėjimo durys";
 - Esami šilumos trasos ausuokliai atkeliami. Už atkėlimo darbų organizavimą ir su šiais darbais susijusių kaštų padengimą, derinimą su atsakingomis institucijomis, atsakingas Rangovas.
 - Iškabas, vėliavų laikiklius, stendus ir kitus elementus bei įrengimus tvirtinti nuo fasadų paviršiaus juos atitraukus ≥ 20 mm.
 - Prieš užsakant gaminius visus matmenis tikslinti vietoje.
 - A laidos metu pakeista balkono aptvėrimo tvorėlė, jos karkasas ir apdailos medžiaga, pakeista cokolio apdaila. Apdailos medžiaga tvirtinama pagal gamintojo rekomendacijas. Metalas paruošiamas ir dažomas antikoroziniais dažais -C3 klase, spalva kaip projekte numatyta apskardinimams.
- VISI A LAIDOS METU ATLIKTI PAKĖITIMAI ŽYMIMI RAUDONAI.
BRĖŽINYS ĮSIGALIOJA GAVUS TECHININĖS PRIEŽIŪROS IR UŽSAKOVO PRITARIMĄ.

A	2020	Statybai. Pagal patikslintą projektavimo užduotį				
0	2018-11	Statybos leidimui, Konkursui				
Laida	Išleidimo data	Laidos statusas. Keitimo priežastis (jei taikoma)				
Kval. patv. dok. Nr.	Pro Expert UAB PROJEKTŲ EKSPERTAI	UAB „Projektų ekspertai“, Draugystės g. 19, 3 korp., 341 kab., Kaunas, LT-51230		Statinio projekto pavadinimas: Daugiabučio gyvenamojo namo Dariaus ir Girėno g. 34 Tauragė, atnaujinimo (modernizavimo) projektas		
A 691	PV/PDV	R.M.Preikšienė		Dokumento pavadinimas: Fasadas 2-1, M1:100	LAIDA	
35402	Inž.	Š. Gumauskas			A	
	Arch.	L.Racibarienė				
LT	Statytojas / užsakovas : UAB „Tauragės šilumos tinklai“			Dokumento žymuo: PE18-78-TDP-SA- 09	LAPAS 2 LAPŲ 3	

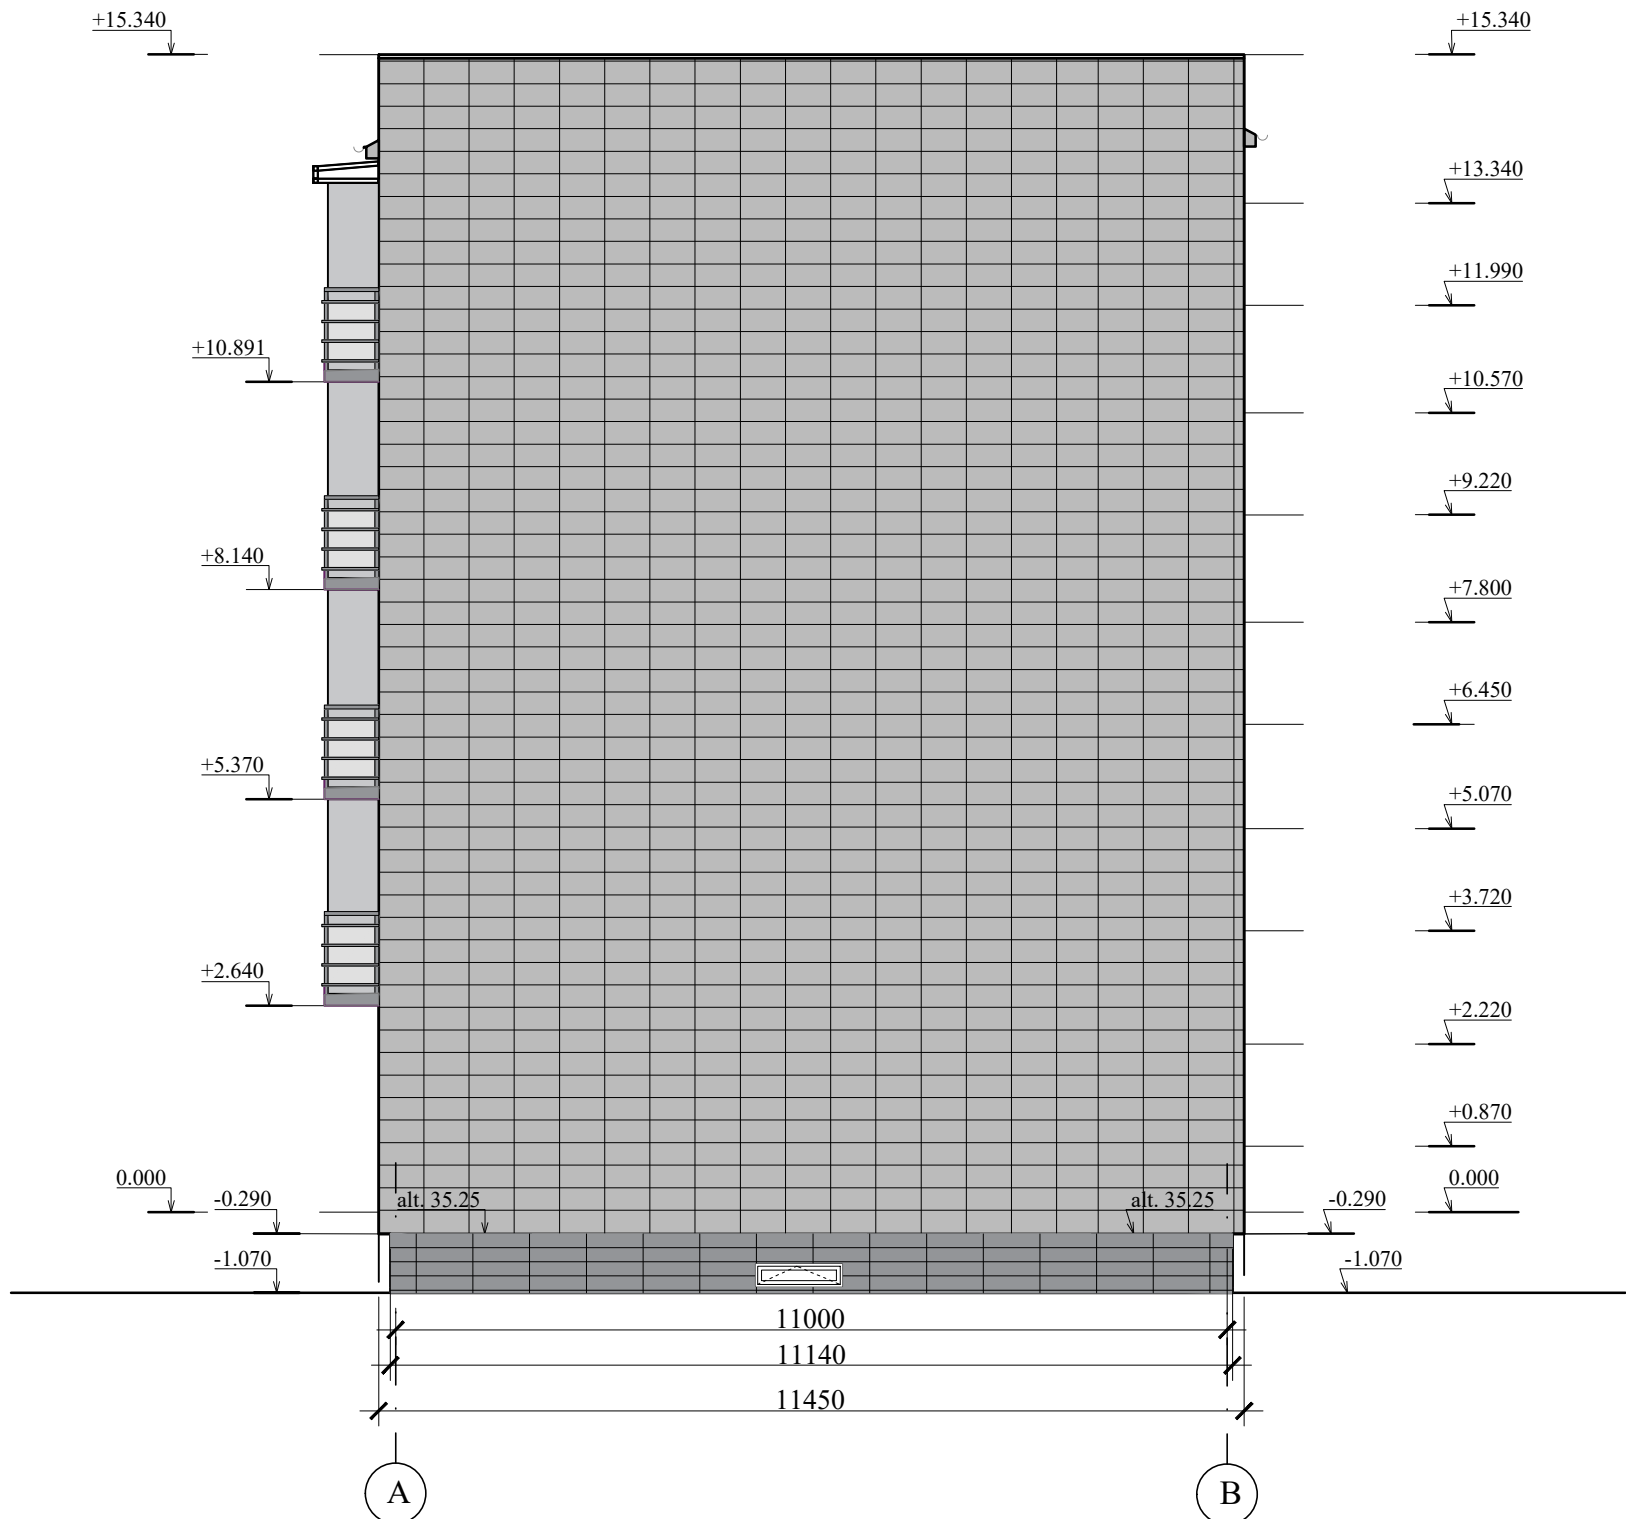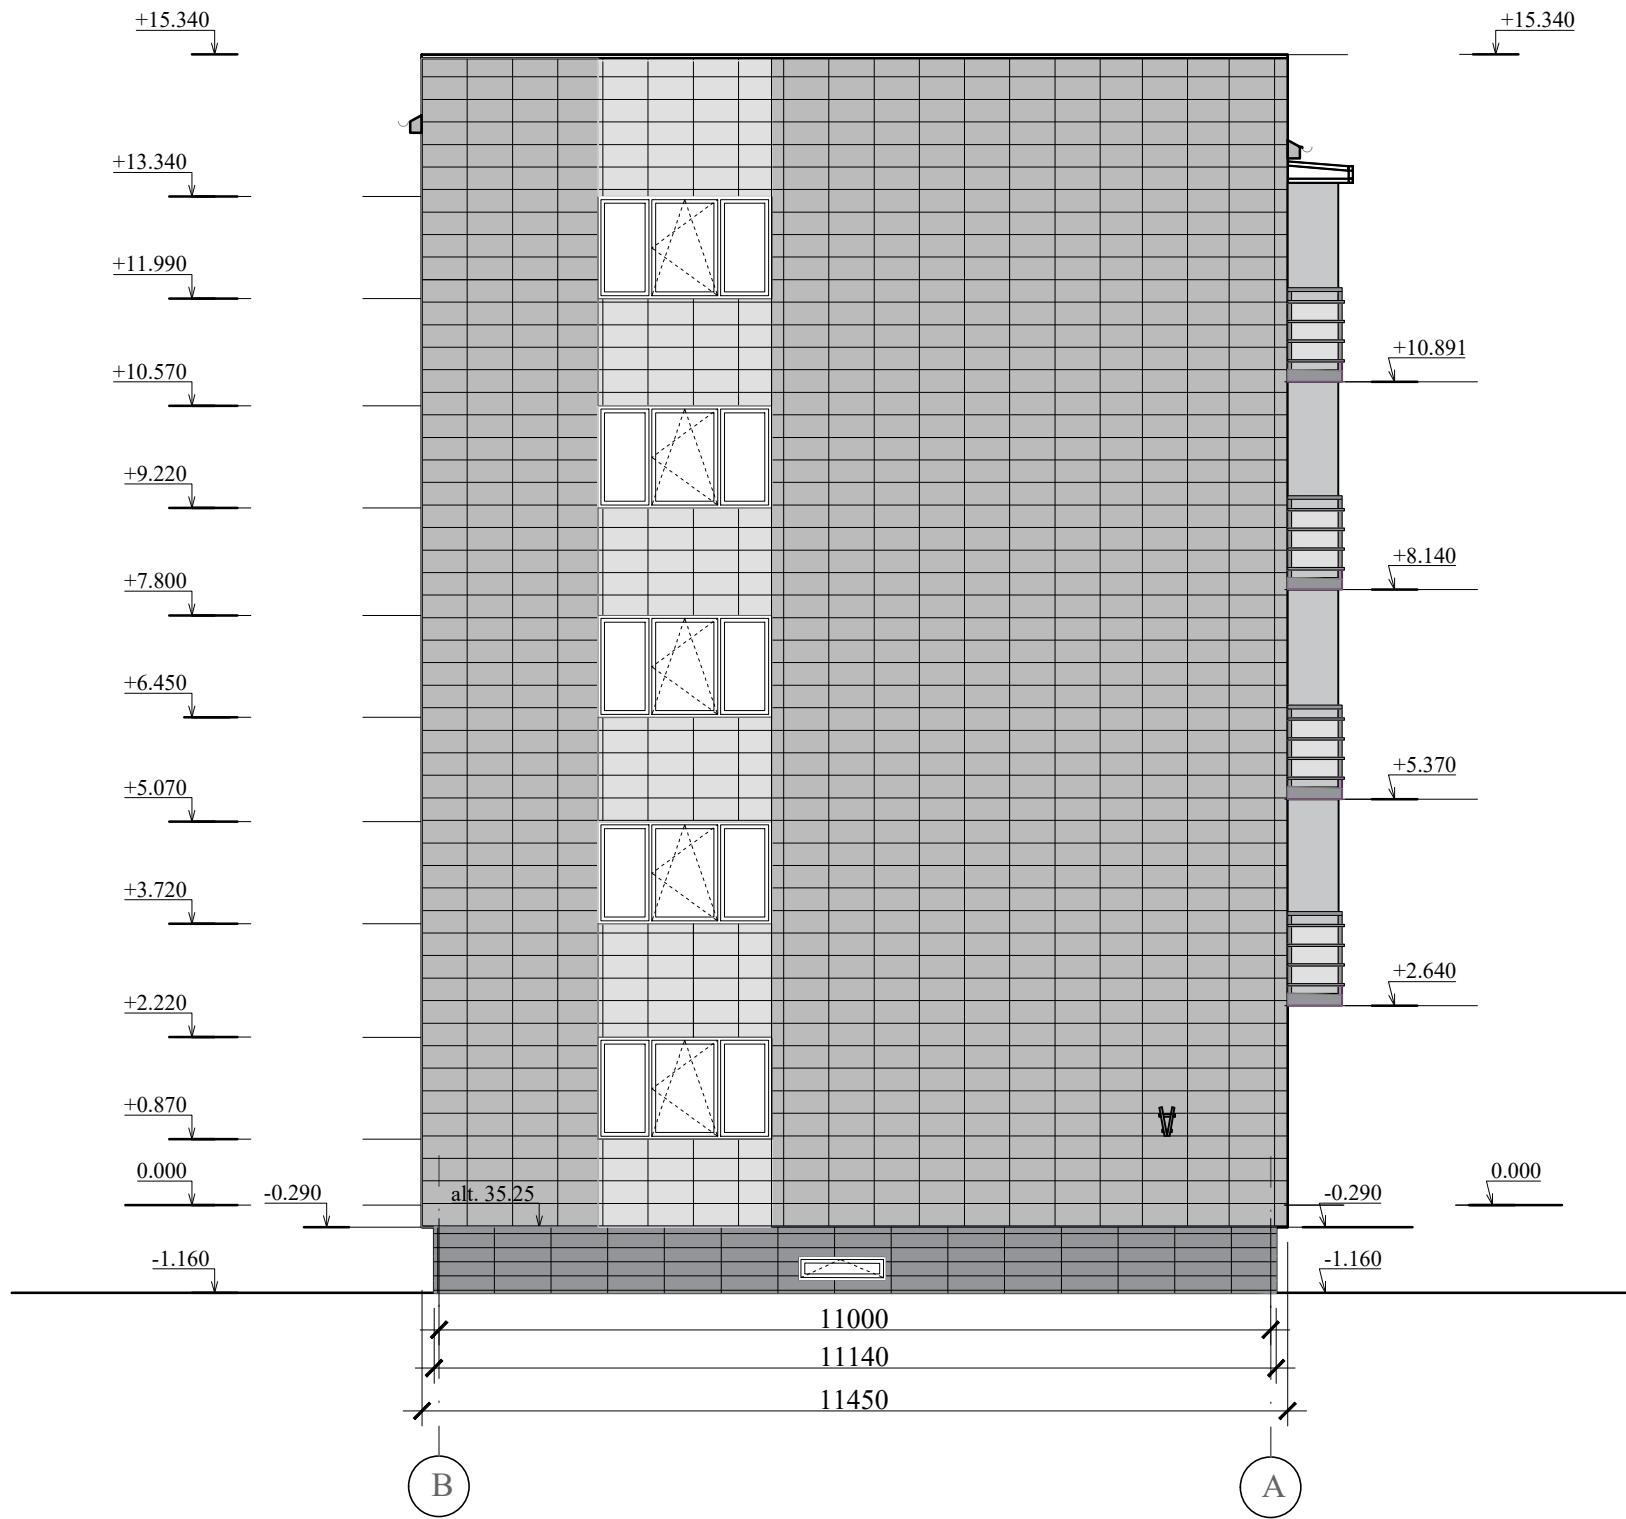

SUTARTINIAI ŽYMĖJIMAI:

- Akmens masės fasadinės plytelės, NCS S 1502-G50Y (CF-SYSTEMS- IDALGO, spalva- Bianco, labai šviesiai pilka arba analogiška);
- Akmens masės fasadinės plytelės, NCS S 2502-G (CF-SYSTEMS- IDALGO, spalva- Graphite, šviesiai pilka arba analogiška);
- Cokolis - Akmens masės plytelės 30 x 60cm, NCS S 6500-N (CF-SYSTEMS- IDALGO, spalva- Asphalt, pilka arba analogiška);

- Fibrocemento fasadinės plokštės (balkonus tarp butų atskirianti atitvarinė sienelė), NCS S 2502-G (spalva- šviesiai pilka arba analogiška);
- Fibrocemento fasadinės plokštės (balkonų turėklų aptaisymas), NCS S 1502-G50Y, labai šviesiai pilka arba analogiška);
- Lietvamzdžių, lietstovių, palangių, balkonu atitvaru, balkonų apačios, balkonų, laiptinės stogelių, parapeto ir kt. stogelių apskardinimų spalva - RAL 7038;

PASTABOS:

- Montuojant ventiliuojamą fasadą vadovautis STR 2.04.01:2018 "Pastatų atitvaros. Sienos, stogai, langai ir išorinės įėjimo durys";
 - Iškabas, vėliavų laikiklius, standus ir kitus elementus bei įrengimus tvirtinti nuo fasadų paviršiaus juos atitraukus ≥ 20 mm.
 - Prieš užsakant gaminius visus matmenis tikslinti vietoje.
 - A laidos metu pakeista balkono aptvėrimo tvorelė, jos karkasas ir apdailos medžiaga, pakeista cokolio apdaila. Apdailos medžiaga tvirtinama pagal gamintojo rekomendacijas. Metalas paruošiamas ir dažomas antikoroziniais dažais -C3 klasė, spalva kaip projekte numatyta apskardinimams.
- VISI A LAIDOS METU ATLIKTI PAKEITIMAI ŽYMIMI RAUDONAI.
BRĖŽINYS ĮSIGALIOJA GAVUS TECHININĖS PRIEŽIŪROS IR UŽSAKOVO PRITARIMĄ.

A	2020	Statybai. Pagal patikslintą projektavimo užduotį				
0	2018-11	Statybos leidimui, Konkursui				
Laida	Išleidimo data	Laidos statusas. Keitimo priežastis (jei taikoma)				
Kval. patv. dok. Nr.		UAB „Projektų ekspertai“, Draugystės g. 19, 3 korp., 341 kab., Kaunas, LT-51230		Statinio projekto pavadinimas: Daugiabučio gyvenamojo namo Dariaus ir Girėno g. 34 Tauragė, atnaujinimo (modernizavimo) projektas		
A 691	PV/PDV	R.M.Preikšienė		Dokumento pavadinimas:	LAIDA	
35402	Inž.	Š. Gumauskas		Fasadai B-A ir A-B, M1:100	A	
	Arch.	L.Racibarienė				
LT	Statytojas / užsakovas : UAB „Tauragės šilumos tinklai“			Dokumento žymuo: PE18-78-TDP-SA-09	LAPAS	
					LAPŲ	
				3	3	