


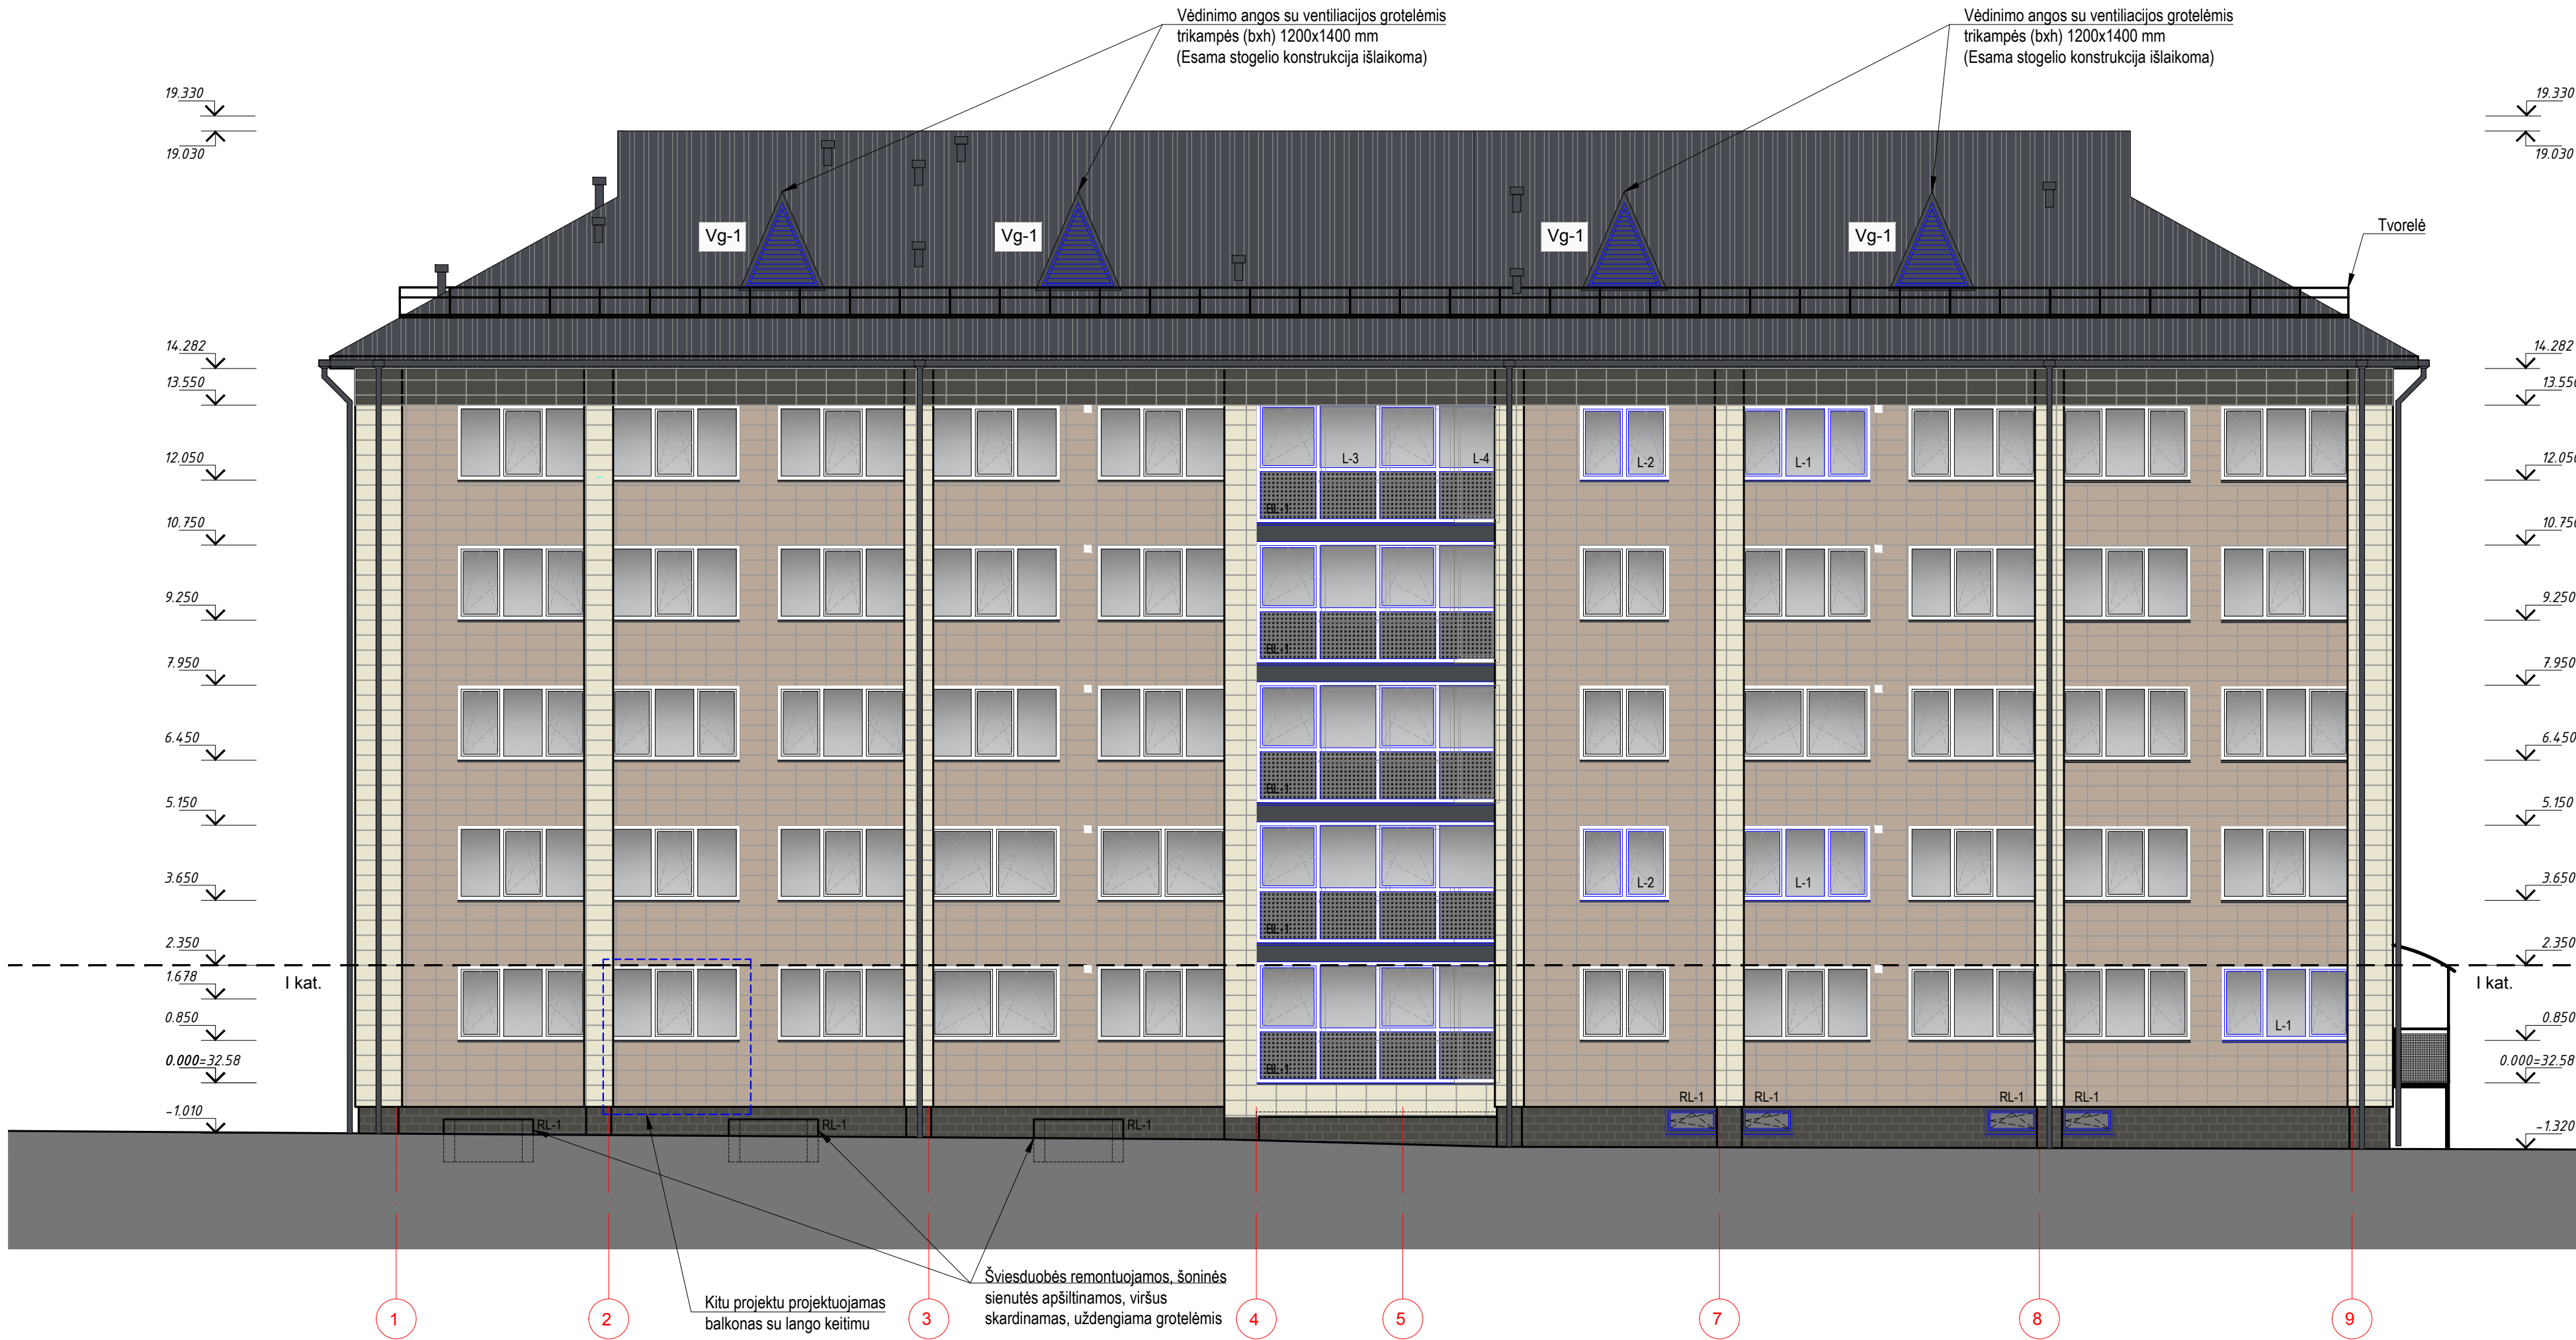

FASADAS 1-9 M 1:100


PASTABOS:

- Brėžiniuose nurodomi matmenys ir altitudės gali nežymiai skirtis nuo realios situacijos. Renovacijos darbams būtinus aukščius būtina tikslinti prieš renovacijos darbų pradžią ir gaminių užsakymą.
- Projekto sprendimai, taip pat ir spalvinių sprendinių, pakeitimai galimi, tik gavus užsakovo pritarimą bei suderinus su Tauragės rajono savivaldybės administracijos vyriausiojo architektu ir proj. architektu.
- Brėžinyje pavaizduotos spalvos gali neatitikti tikrų spalvų, kurios pažymėtos kodais.
- Prieš atliekant šiltinimo darbus paruošiami pagrindai: nuvalomi atkibę dažai ar kitaip nešvarūs paviršiai, fasadas ir cokolis nuplaunamas priešgrybeliniais preparatais, užtaisomi įtrūkimai, taip pat esami ištrupėję piliastrai suremontuojami, užtaisant cementiniu skiediniu, kur ištrupėjimai didesni įrengiant metalinį karkasą.
- Cokolinės ir iki pirmo aukšto langų viršaus sienų apdailai naudojama I kategorijos atsparumo smūgams ir graffiti dažams atsparios, pirmos rūšies plytelės.
- Fasado apdailai naudojamos 300x600mm pirmos rūšies neglazūruotos, rektifikuotos, visiškai matinės akmens masės plytelės. Cokolio apdailai - klinkerio plytelės.
- Ventiliuojamo fasado apdailos plytelių optimizavimą pateikia gamintojas
- Karkaso kronšteinų tvirtinimo inkarai parenkami bandymų metodu (pagal inkarų ištraukimo/rovimo bandymo protokolus) atsižvelgiant į gamintojo/ tiekėjo rekomendacijas.
- Akmens masės plytelių montavimo siūlės suvedamos visame pastate vienodai (be pertrūkių, susikirtimų).
- Inžineriniai įrenginiai (antenos, kondicionieriai ir t.t.) negali būti montuojami ant fasado, jeigu to nėra numatyta brėžiniuose, jų montavimo vieta galima ant stogo bei balkonų viduje.
- Inž. grotelės, revizines dureles fasade dažyti pagal fasado, stogo spalvą, priklausomai, kurioje dalyje yra.
- Renovuojant pastatą, neuždengti ventiliacinių plytų, po renovacijos atstatyti į buvusias vietas komunikacijų žymėjimo ženklus.
- Elektros laidai ant fasado montuojami vamzdžiuose ir dažomi fasado spalva.
- Kabeliai montuojami apšiltinimo sluoksnyje su revizinėmis durelėmis.



SUTARTINIAI ŽYMĖJIMAI		
Eil. Nr.	Žymėjimas	Aprašas
1		„Paradyz - Arkesia-rekt.mat.“ rektifikuotos akmens masės plytelės, spalva - „ Bianco “ (šviesi) arba analogiška
2		„Paradyz - Arkesia-rekt.mat.“ rektifikuotos akmens masės plytelės, spalva - „ Beige “ (rusva) arba analogiška
3		„Paradyz - Arkesia-rekt.mat.“ rektifikuotos akmens masės plytelės, spalva - „ Grafit “ (tams. pilka) arba analogiška
4		Cokolio apdaila - klinkerio plytelės, spalva RAL 7022 (rūsio palangių apskardinimo spalva RAL 7024)
5		Angokraščių (šoninių ir viršutinių) apskardinimo detalės - skarda dengta plastizoliu spalva RAL 1013
6		Stogo ir jo elementų (lietvamzdžių, lietlovių, ir kitų stogo elementų) apskardinimo spalva RAL 7024
7		Lauko durų, langų palangių ir nuolajų spalva RAL 7024
8		Proj. naujas mūras
9	L-x	Keičiamų langų žymėjimas
10	Ld-x	Keičiamų balkonų durų žymėjimas
11	BL-x	Keičiamų / naujų balkonų stiklinimų žymėjimas
12	Bx-x	Keičiamų bendro naudojimo durų žymėjimas

0	2020 11	Statybos leidimui, konkursui ir statybai.			
LAIDA	DATA	LAIDOS STATUSAS. KEITIMO PRIEŽASTIS (JEI TAIKOMA)			
KVAL. PATV. DOK. NR.	PROJEKTAI CO			STATINIO PROJEKTO PAVADINIMAS: GYVENAMOSIOS PASKIRTIES (TRIJŲ IR DAUGIAU BUTŲ(DAUGIABUČIAI)) PASTATO, TAURAGĖJE, VYTAUTO G. 4C ATNAUJINIMO (MODERNIZAVIMO) PROJEKTAS	
				STATINIO NUMERIS IR PAVADINIMAS: 01 GYVENAMASIS NAMAS	
	33686	PV	G. ŽIOGAS		
	A1804	SA PDV	M. RAČKAUSKĖ		
			DOKUMENTO PAVADINIMAS: FASADAS 1-9 M 1:100 01 variantas		
					LAIDA 0
Ilt	STATYTOJAS IR (ARBA) UŽSAKOVAS: UAB "TAURAGĖS ŠILUMOS TINKLAI"			DOKUMENTO ŽYMUO: 9627-01-TDP-SA-B- 09	
				LAPAS 1	LAPŲ 1

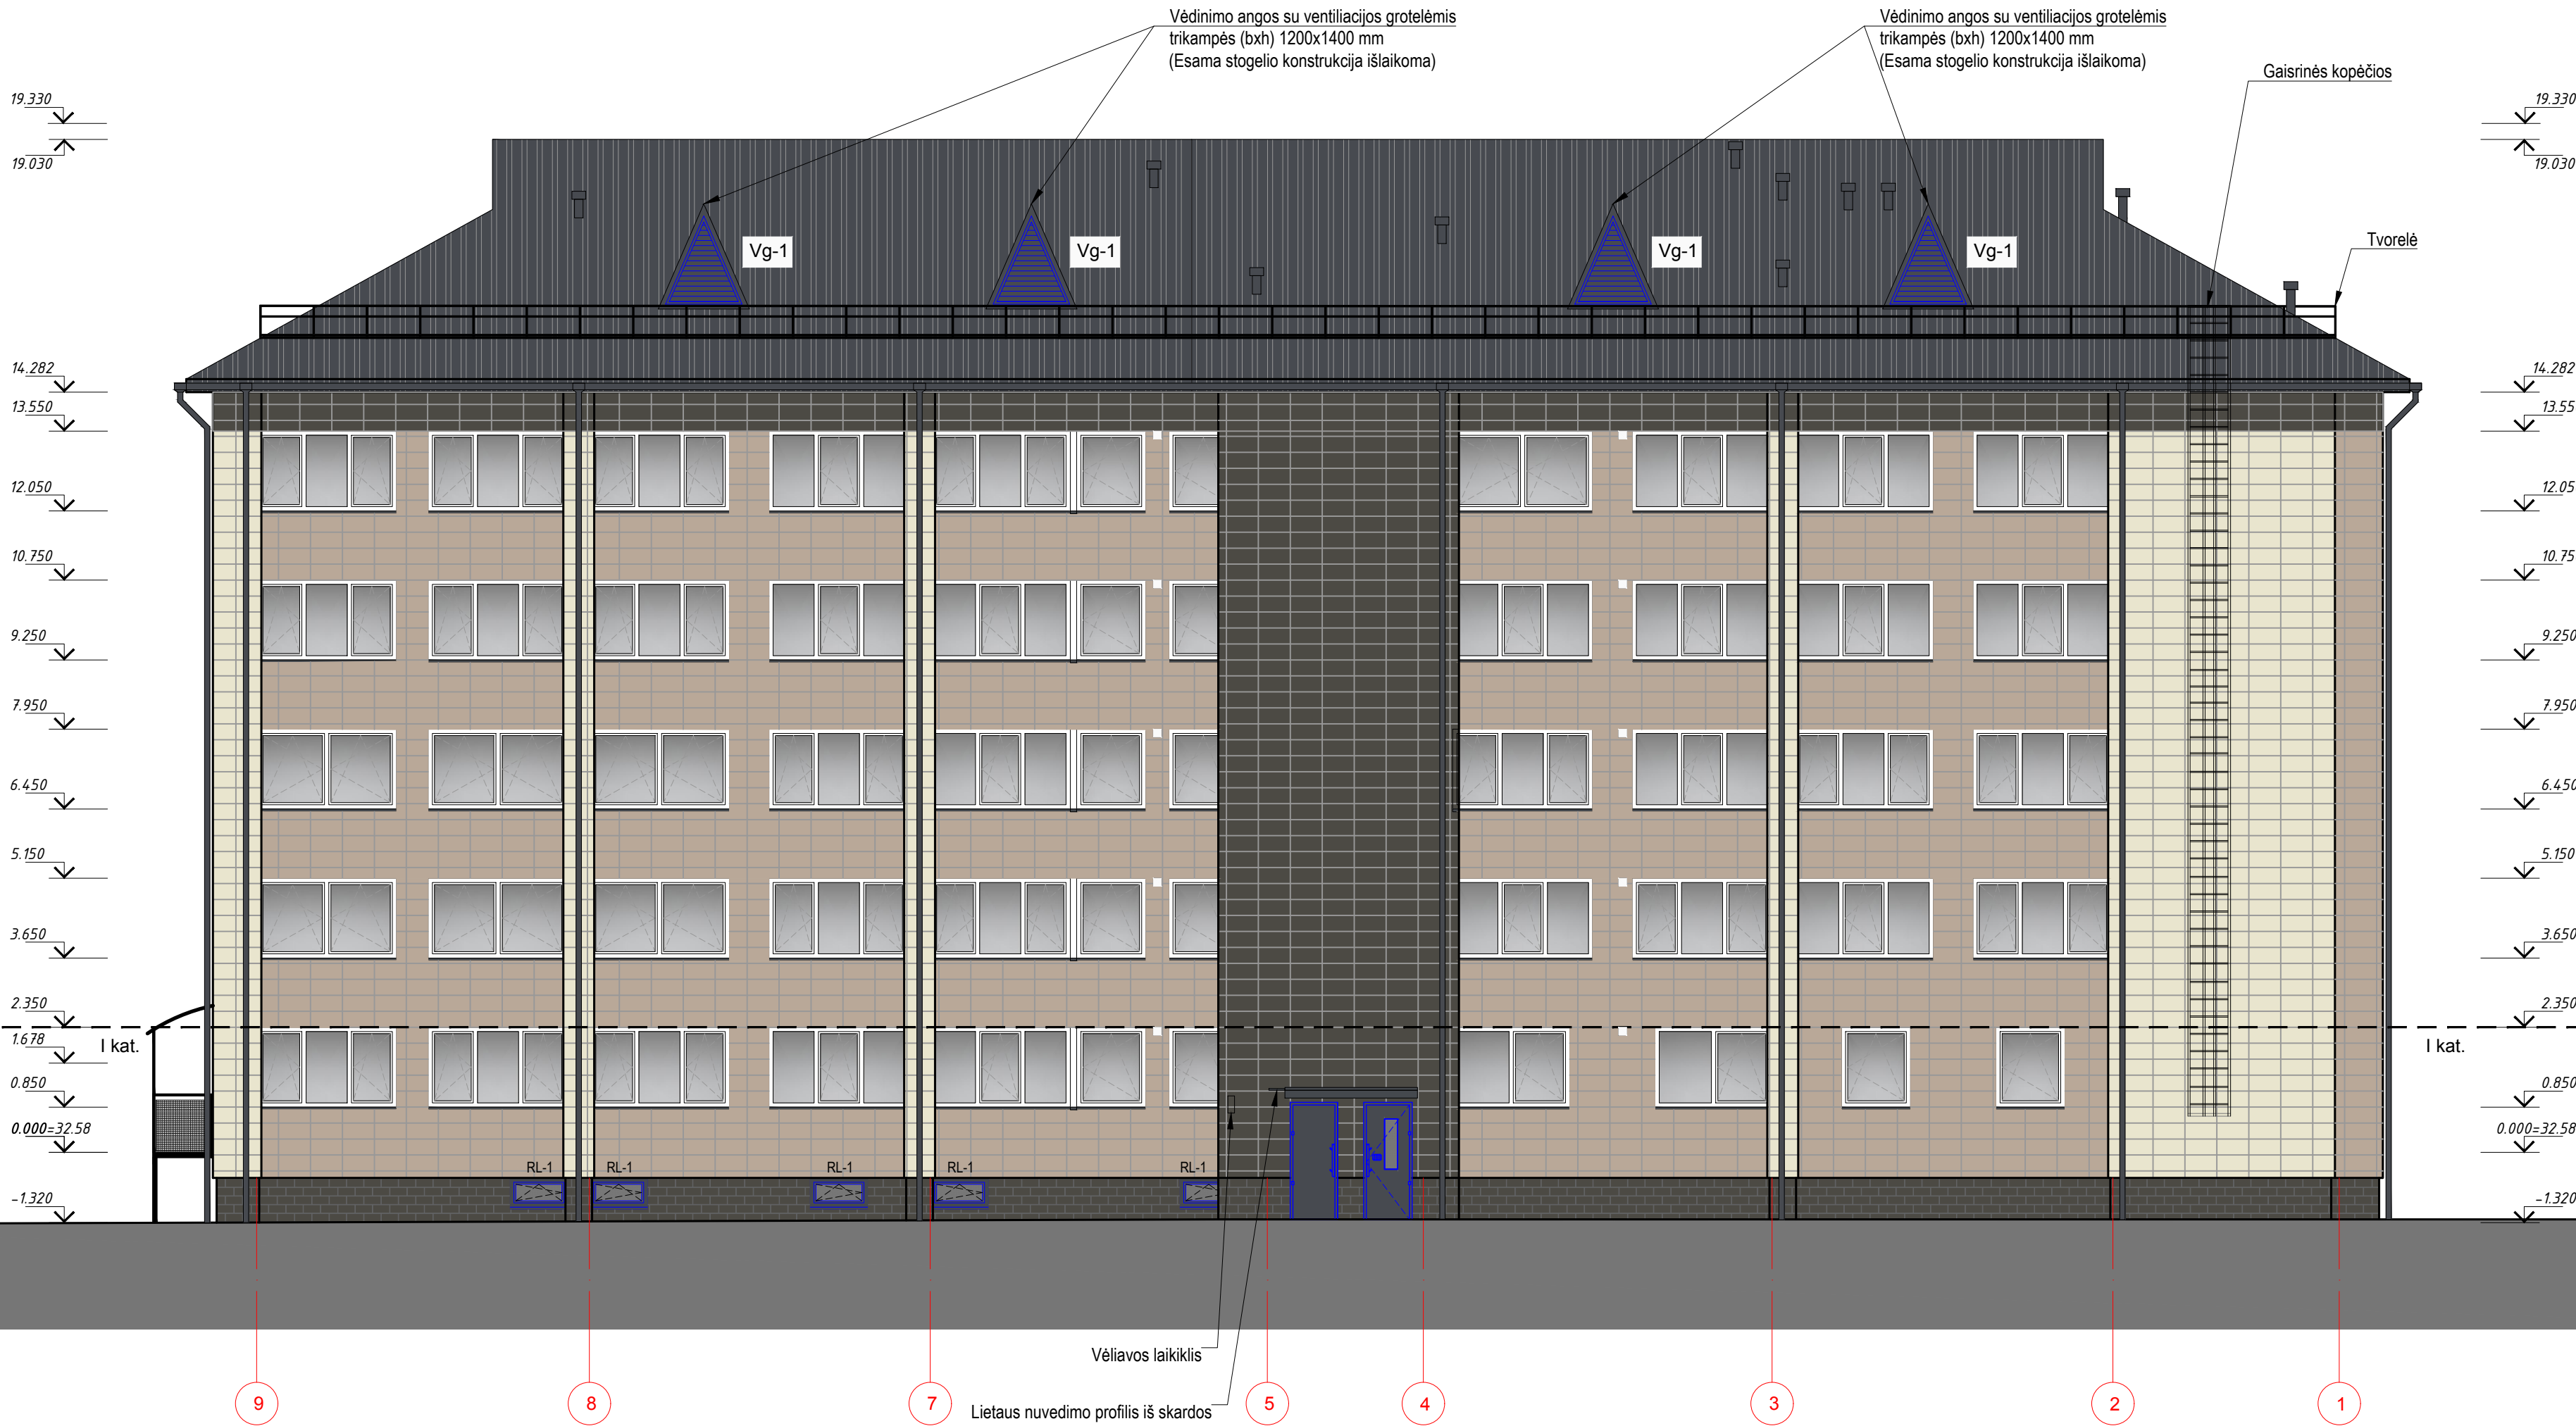


PASTABOS:

- Brėžiniuose nurodomi matmenys ir altitudės gali nežymiai skirtis nuo realios situacijos. Renovacijos darbams būtinus aukščius būtina tikslinti prieš renovacijos darbų pradžią ir gaminių užsakymą.
- Projekto sprendimai, taip pat ir spalvinių sprendinių, pakeitimai galimi, tik gavus užsakovo pritarimą bei suderinus su Tauragės rajono savivaldybės administracijos vyriausiojo architektu ir proj. architektu.
- Brėžinyje pavaizduotos spalvos gali neatitikti tikrų spalvų, kurios pažymėtos kodais.
- Prieš atliekant šiltninio darbus paruošiami pagrindai: nuvalomi atkibę dažai ar kitaip nešvarūs paviršiai, fasadas ir cokolis nuplaunamas priešgrybeliniais preparatais, užtaisomi įtrūkimai, taip pat esami ištrupėję piliastrai suremontuojami, užtaisant cementiniu skiediniu, kur ištrupėjimai didesni įrengiant metalinį karkasą.
- Cokolinės ir iki pirmo aukšto langų viršaus sienų apdailai naudojama I kategorijos atsparumo smūgams ir graffiti dažams atsparios, pirmos rūšies plytelės.
- Fasado apdailai naudojamos 300x600mm pirmos rūšies neglazūruotos, rektifikuotos, visiškai matinės akmens masės plytelės. Cokolio apdailai - klinkerio plytelės.
- Ventiliuojamo fasado apdailos plytelių optimizavimą pateikia gamintojas
- Karkaso kronšteinų tvirtinimo inkarai parenkami bandymų metodu (pagal inkarų ištraukimo/rovimo bandymo protokolus) atsižvelgiant į gamintojo/ tiekėjo rekomendacijas.
- Akmens masės plytelių montavimo siūlės suvedamos visame pastate vienodai (be pertrūkių, susikirtimų).
- Inžineriniai įrenginiai (antenos, kondicionieriai ir t.t.) negali būti montuojami ant fasado, jeigu to nėra numatyta brėžiniuose, jų montavimo vieta galima ant stogo bei balkonų viduje.
- Inž. grotelės, revizines dureles fasade dažyti pagal fasado, stogo spalvą, priklausomai, kurioje dalyje yra.
- Renovuojant pastatą, neuždengti ventiliacinių plytų, po renovacijos atstatyti į buvusias vietas komunikacijų žymėjimo ženklus.
- Elektros laidai ant fasado montuojami vamzdžiuose ir dažomi fasado spalva.
- Kabeliai montuojami apšiltninio sluoksnyje su revizinėmis durelėmis.

SUTARTINIAI ŽYMĖJIMAI		
Eil. Nr.	Žymėjimas	Aprašas
1		„Paradyz - Arkesia-rekt.mat.“ rektifikuotos akmens masės plytelės, spalva - „ Bianco “ (šviesi) arba analogiška
2		„Paradyz - Arkesia-rekt.mat.“ rektifikuotos akmens masės plytelės, spalva - „ Beige “ (rusva) arba analogiška
3		„Paradyz - Arkesia-rekt.mat.“ rektifikuotos akmens masės plytelės, spalva - „ Grafit “ (tams. pilka) arba analogiška
4		Cokolio apdaila - klinkerio plytelės, spalva RAL 7022 (rūsio palangių apskardinimo spalva RAL 7024)
5		Angokraščių (šoninių ir viršutinių) apskardinimo detalės - skarda dengta plastizoliu spalva RAL 1013
6		Stogo ir jo elementų (lietvamzdžių, lietlovių, ir kitų stogo elementų) apskardinimo spalva RAL 7024
7		Lauko durų, langų palangių ir nuolajų spalva RAL 7024
8		Proj. naujas mūras
9	L-x	Keičiamų langų žymėjimas
10	Ld-x	Keičiamų balkonų durų žymėjimas
11	BL-x	Keičiamų / naujų balkonų stiklinimų žymėjimas
12	Bx-x	Keičiamų bendro naudojimo durų žymėjimas

FASADAS 9-1 M 1:100

0	2020 11	Statybos leidimui, konkursui ir statybai.			
LAIDA	DATA	LAIDOS STATUSAS. KEITIMO PRIEŽASTIS (JEI TAIKOMA)			
KVAL. PATV. DOK. NR.	PROJEKTAI CO			STATINIO PROJEKTO PAVADINIMAS: GYVENAMOSIOS PASKIRTIES (TRIJŲ IR DAUGIAU BUTŲ(DAUGIABUČIAI)) PASTATO, TAURAGĖJE, VYTAUTO G. 4C ATNAUJINIMO (MODERNIZAVIMO) PROJEKTAS	
	33686	PV	G. ŽIOGAS	STATINIO NUMERIS IR PAVADINIMAS: 01 GYVENAMASIS NAMAS	
	A1804	SA PDV	M. RAČKAUSKĖ	DOKUMENTO PAVADINIMAS: FASADAS 9-1 M 1:100 01 variantas	
				LAIDA 0	
lt	STATYTOJAS IR (ARBA) UŽSAKOVAS: UAB "TAURAGĖS ŠILUMOS TINKLAI"			DOKUMENTO ŽYMUO: 9627-01-TDP-SA-B- 10	
				LAPAS 1	LAPŲ 1

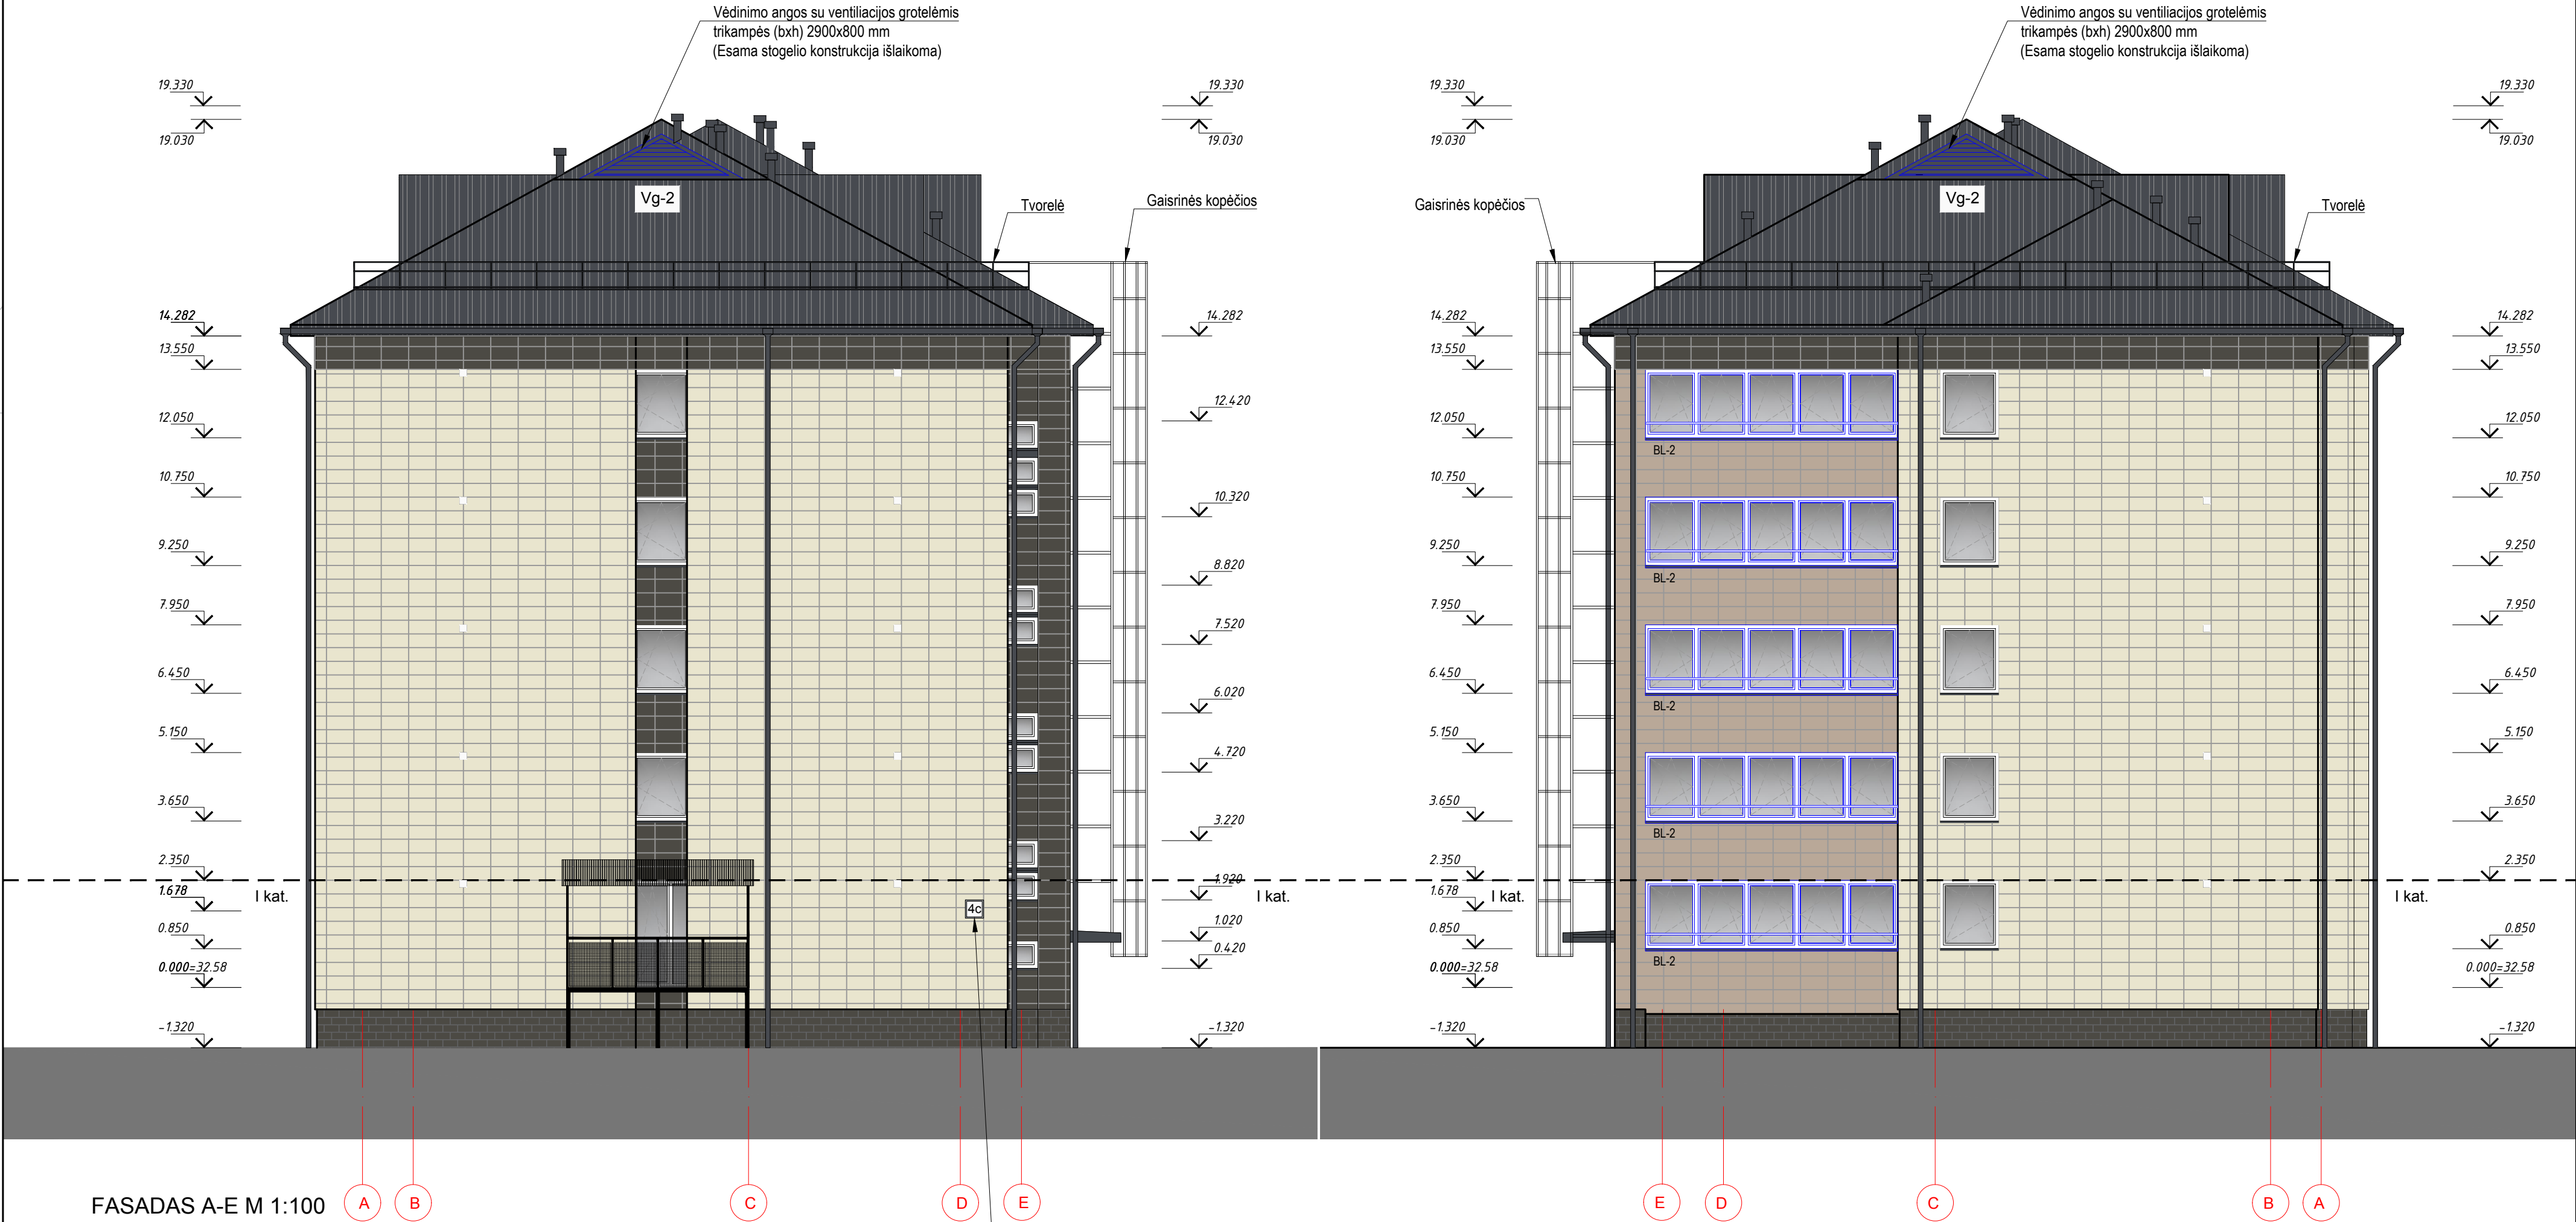

FASADAS A-E M 1:100

FASADAS E-A M 1:100


PASTABOS:

- Brėžiniuose nurodomi matmenys ir altitudės gali nežymiai skirtis nuo realios situacijos. Renovacijos darbams būtinus aukščius būtina tikslinti prieš renovacijos darbų pradžią ir gaminių užsakymą.
- Projekto sprendimai, taip pat ir spalvinių sprendinių, pakeitimai galimi, tik gavus užsakovo pritarimą bei suderinus su Tauragės rajono savivaldybės administracijos vyriausioju architektu ir proj. architektu.
- Brėžinyje pavaizduotos spalvos gali neatitikti tikrų spalvų, kurios pažymėtos kodais.
- Prieš atliekant šiltninio darbus paruošiami pagrindai: nuvalomi atkibę dažai ar kitaip nešvarūs paviršiai, fasadas ir cokolis nuplaunamas priešgrybeliniais preparatais, užtaisomi įtrūkimai, taip pat esami ištrupėję piliastrai suremontuojami, užtaisant cementiniu skiediniu, kur ištrupėjimai didesni įrengiant metalinį karkasą.
- Cokolinės ir iki pirmo aukšto langų viršaus sienų apdailai naudojama I kategorijos atsparumo smūgams ir grafiti dažams atsparios, pirmos rūšies plytelės.
- Fasado apdailai naudojamos 300x600mm pirmos rūšies neglazūruotos, rektifikuotos, visiškai matinės akmens masės plytelės. Cokolio apdailai - klinkerio plytelės.
- Ventiliuojamo fasado apdailos plytelių optimizavimą pateikia gamintojas
- Karkaso kronšteinų tvirtinimo inkarai parenkami bandymų metodu (pagal inkarų ištraukimo/rovimo bandymo protokolus) atsižvelgiant į gamintojo/ tiekėjo rekomendacijas.
- Akmens masės plytelių montavimo siūlės suvedamos visame pastate vienodai (be pertrūkių, susikirtimų).
- Inžineriniai įrenginiai (antenos, kondicionieriai ir t.t.) negali būti montuojami ant fasado, jeigu to nėra numatyta brėžiniuose, jų montavimo vieta galima ant stogo bei balkonų viduje.
- Inž. grotelės, revizines dureles fasade dažyti pagal fasado, stogo spalvą, priklausomai, kurioje dalyje yra.
- Renovuojant pastatą, neuždengti ventiliacinių plytų, po renovacijos atstatyti į buvusias vietas komunikacijų žymėjimo ženklus.
- Elektros laidai ant fasado montuojami vamzdžiuose ir dažomi fasado spalva.
- Kabeliai montuojami apšiltninio sluoksnio su revizinėmis durelėmis.



SUTARTINIAI ŽYMĖJIMAI		
Eil. Nr.	Žymėjimas	Aprašas
1		„Paradyz - Arkesia-rekt.mat.“ rektifikuotos akmens masės plytelės, spalva - „ Bianco “ (šviesi) arba analogiška
2		„Paradyz - Arkesia-rekt.mat.“ rektifikuotos akmens masės plytelės, spalva - „ Beige “ (rusva) arba analogiška
3		„Paradyz - Arkesia-rekt.mat.“ rektifikuotos akmens masės plytelės, spalva - „ Grafite “ (tams. pilka) arba analogiška
4		Cokolio apdaila - klinkerio plytelės, spalva RAL 7022 (rūsio palangių apskardinimo spalva RAL 7024)
5		Angokraščių (šoninių ir viršutinių) apskardinimo detalės - skarda dengta plastizoliu spalva RAL 1013
6		Stogo ir jo elementų (lietvamzdžių, lietlovių, ir kitų stogo elementų) apskardinimo spalva RAL 7024
7		Lauko durų, langų palangių ir nuolajų spalva RAL 7024
8		Proj. naujas mūras
9	L-x	Keičiamų langų žymėjimas
10	Ld-x	Keičiamų balkonų durų žymėjimas
11	BL-x	Keičiamų / naujų balkonų stiklinimų žymėjimas
12	Bx-x	Keičiamų bendro naudojimo durų žymėjimas

0	2020 11	Statybos leidimui, konkursui ir statybai.			
LAIDA	DATA	LAIDOS STATUSAS. KEITIMO PRIEŽASTIS (JEI TAIKOMA)			
KVAL. PATV. DOK. NR.	PROJEKTAI CO			STATINIO PROJEKTO PAVADINIMAS: GYVENAMOSIOS PASKIRTIES (TRIJŲ IR DAUGIAU BUTŲ(DAUGIABUČIAI)) PASTATO, TAURAGĖJE, VYTAUTO G. 4C ATNAUJINIMO (MODERNIZAVIMO) PROJEKTAS	
	33686	PV	G. ŽIOGAS	STATINIO NUMERIS IR PAVADINIMAS: 01 GYVENAMASIS NAMAS	
	A1804	SA PDV	M. RAČKAUSKĖ	DOKUMENTO PAVADINIMAS: FASADAS A-E IR FASADAS E-A M 1:100 variantas 01	
				LAIDA 0	
lt	STATYTOJAS IR (ARBA) UŽSAKOVAS: UAB "TAURAGĖS ŠILUMOS TINKLAI"			DOKUMENTO ŽYMUO: 9627-01-TDP-SA-B-11	
				LAPAS 1	LAPŲ 1

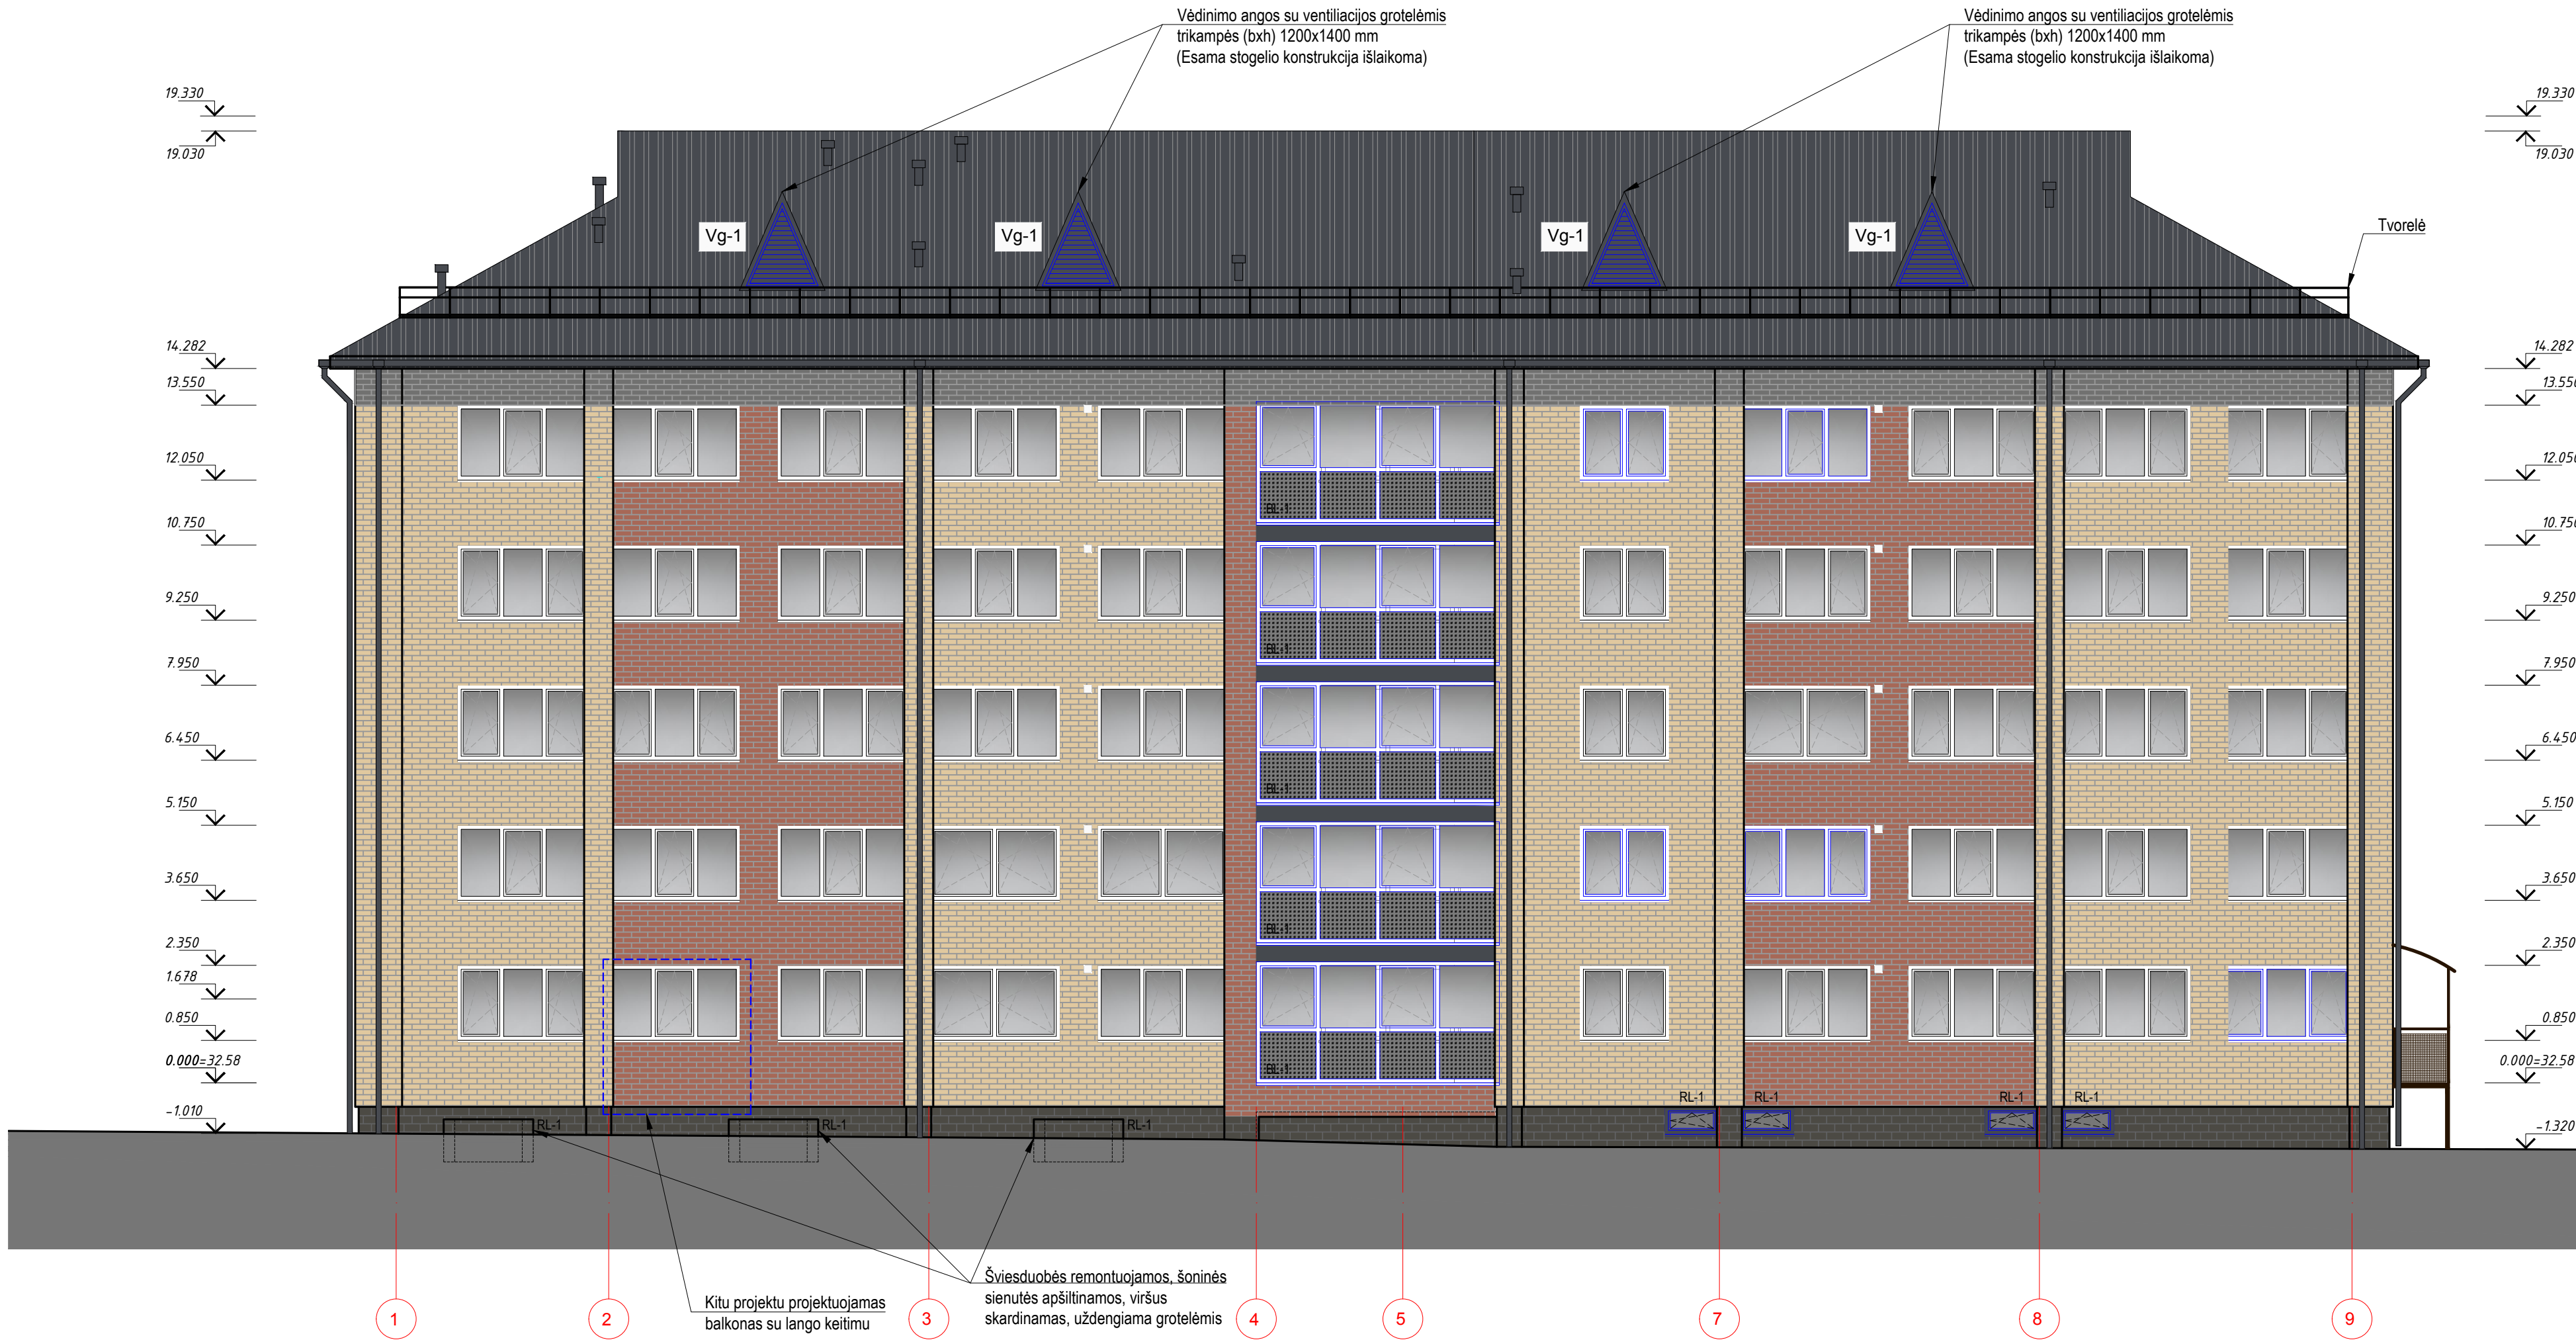

FASADAS 1-9 M 1:100


PASTABOS:

- Brėžiniuose nurodomi matmenys ir altitudės gali nežymiai skirtis nuo realios situacijos. Renovacijos darbams būtinus aukščius būtina tikslinti prieš renovacijos darbų pradžią ir gaminių užsakymą.
- Projekto sprendimai, taip pat ir spalvinių sprendinių, pakeitimai galimi, tik gavus užsakovo pritarimą bei suderinus su Tauragės rajono savivaldybės administracijos vyriausiuoju architektu ir proj. architektu.
- Brėžinyje pavaizduotos spalvos gali neatitikti tikrų spalvų, kurios pažymėtos kodais.
- Prieš atliekant šiltinimo darbus paruošiami pagrindai: nuvalomi atkibę dažai ar kitaip nešvarūs paviršiai, fasadas ir cokolis nuplaunamas priešgrybeliniais preparatais, užtaisomi įtrūkimai, taip pat esami ištrupėję piliastrai suremontuojami, užtaisant cementiniu skiediniu, kur ištrupėjimai didesni įrengiant metalinį karkasą.
- Cokolinės ir iki pirmo aukšto langų viršaus sienų apdailai naudojama I kategorijos atsparumo smūgams ir graffiti dažams atsparios, pirmos rūšies plytelės.
- Fasado apdailai naudojamos 100x600mm plytelės. Cokolio apdailai - klinterio plytelės.
- Ventiliuojamo fasado apdailos plytelių optimizavimą pateikia gamintojas
- Karkaso kronšteinų tvirtinimo inkarai parenkami bandymų metodu (pagal inkarų ištraukimo/rovimo bandymo protokolus) atsižvelgiant į gamintojo/ tiekėjo rekomendacijas.
- Akmens masės plytelių montavimo siūlės suvedamos visame pastate vienodai (be pertrūkių, susikirtimų).
- Inžineriniai įrenginiai (antenos, kondicionieriai ir t.t.) negali būti montuojami ant fasado, jeigu to nėra numatyta brėžiniuose, jų montavimo vieta galima ant stogo bei balkonų viduje.
- Inž. grotelės, revizines dureles fasade dažyti pagal fasado, stogo spalvą, priklausomai, kurioje dalyje yra.
- Renovuojant pastatą, neuždengti ventiliacinių plytų, po renovacijos atstatyti į buvusias vietas komunikacijų žymėjimo ženklus.
- Elektros laidai ant fasado montuojami vamzdžiuose ir dažomi fasado spalva.
- Kabeliai montuojami apšiltinimo sluoksnyje su revizinėmis durelėmis.

SUTARTINIAI ŽYMĖJIMAI

Eil. Nr.	Žymėjimas	Aprašas
1		„Marmoroc“ apdailos plytelės, spalva - „336“ (šviesi geltona) arba analogiška
2		„Marmoroc“ apdailos plytelės, spalva - „432“ (teracotos sp.) arba analogiška
3		„Marmoroc“ apdailos plytelės, spalva - „226“ (pilka) arba analogiška
4		Cokolio apdaila - klinterio plytelės, spalva RAL 7022 (rūsio palangių apskardavimo spalva RAL 7024)
5		Angokraščių (šoninių ir viršutinių) apskardavimo detalės - skarda dengta plastizoliu spalva balta
6		Stogo ir jo elementų (lietvamzdžių, lietlovių, ir kitų stogo elementų) apskardavimo spalva RAL 7024
7		Lauko durų, langų palangių ir nuolajų spalva balta
8		Proj. naujas mūras
9	L-x	Keičiamų langų žymėjimas
10	Ld-x	Keičiamų balkonų durų žymėjimas
11	BL-x	Keičiamų / naujų balkonų stiklinimų žymėjimas
12	Bx-x	Keičiamų bendro naudojimo durų žymėjimas

0	2020 12	Statybos leidimui, konkursui ir statybai.	
LAIDA	DATA	LAIDOS STATUSAS. KEITIMO PRIEŽASTIS (JEI TAIKOMA)	
KVAL. PATV. DOK. NR.	PROJEKTAI CO	STATINIO PROJEKTO PAVADINIMAS: GYVENAMOSIOS PASKIRTIES (TRIJŲ IR DAUGIAU BUTŲ(DAUGIABUČIAI)) PASTATO, TAURAGĖJE, VYTAUTO G. 4C ATNAUJINIMO (MODERNIZAVIMO) PROJEKTAS	
		STATINIO NUMERIS IR PAVADINIMAS: 01 GYVENAMASIS NAMAS	
		DOKUMENTO PAVADINIMAS: FASADAS 1-9 M 1:100 variantas 02	
		LAIDA 0	
It	STATYTOJAS IR (ARBA) UŽSAKOVAS: UAB "TAURAGĖS ŠILUMOS TINKLAI"		DOKUMENTO ŽYMUO: 9627-01-TDP-SA.B- 09
			LAPAS 1

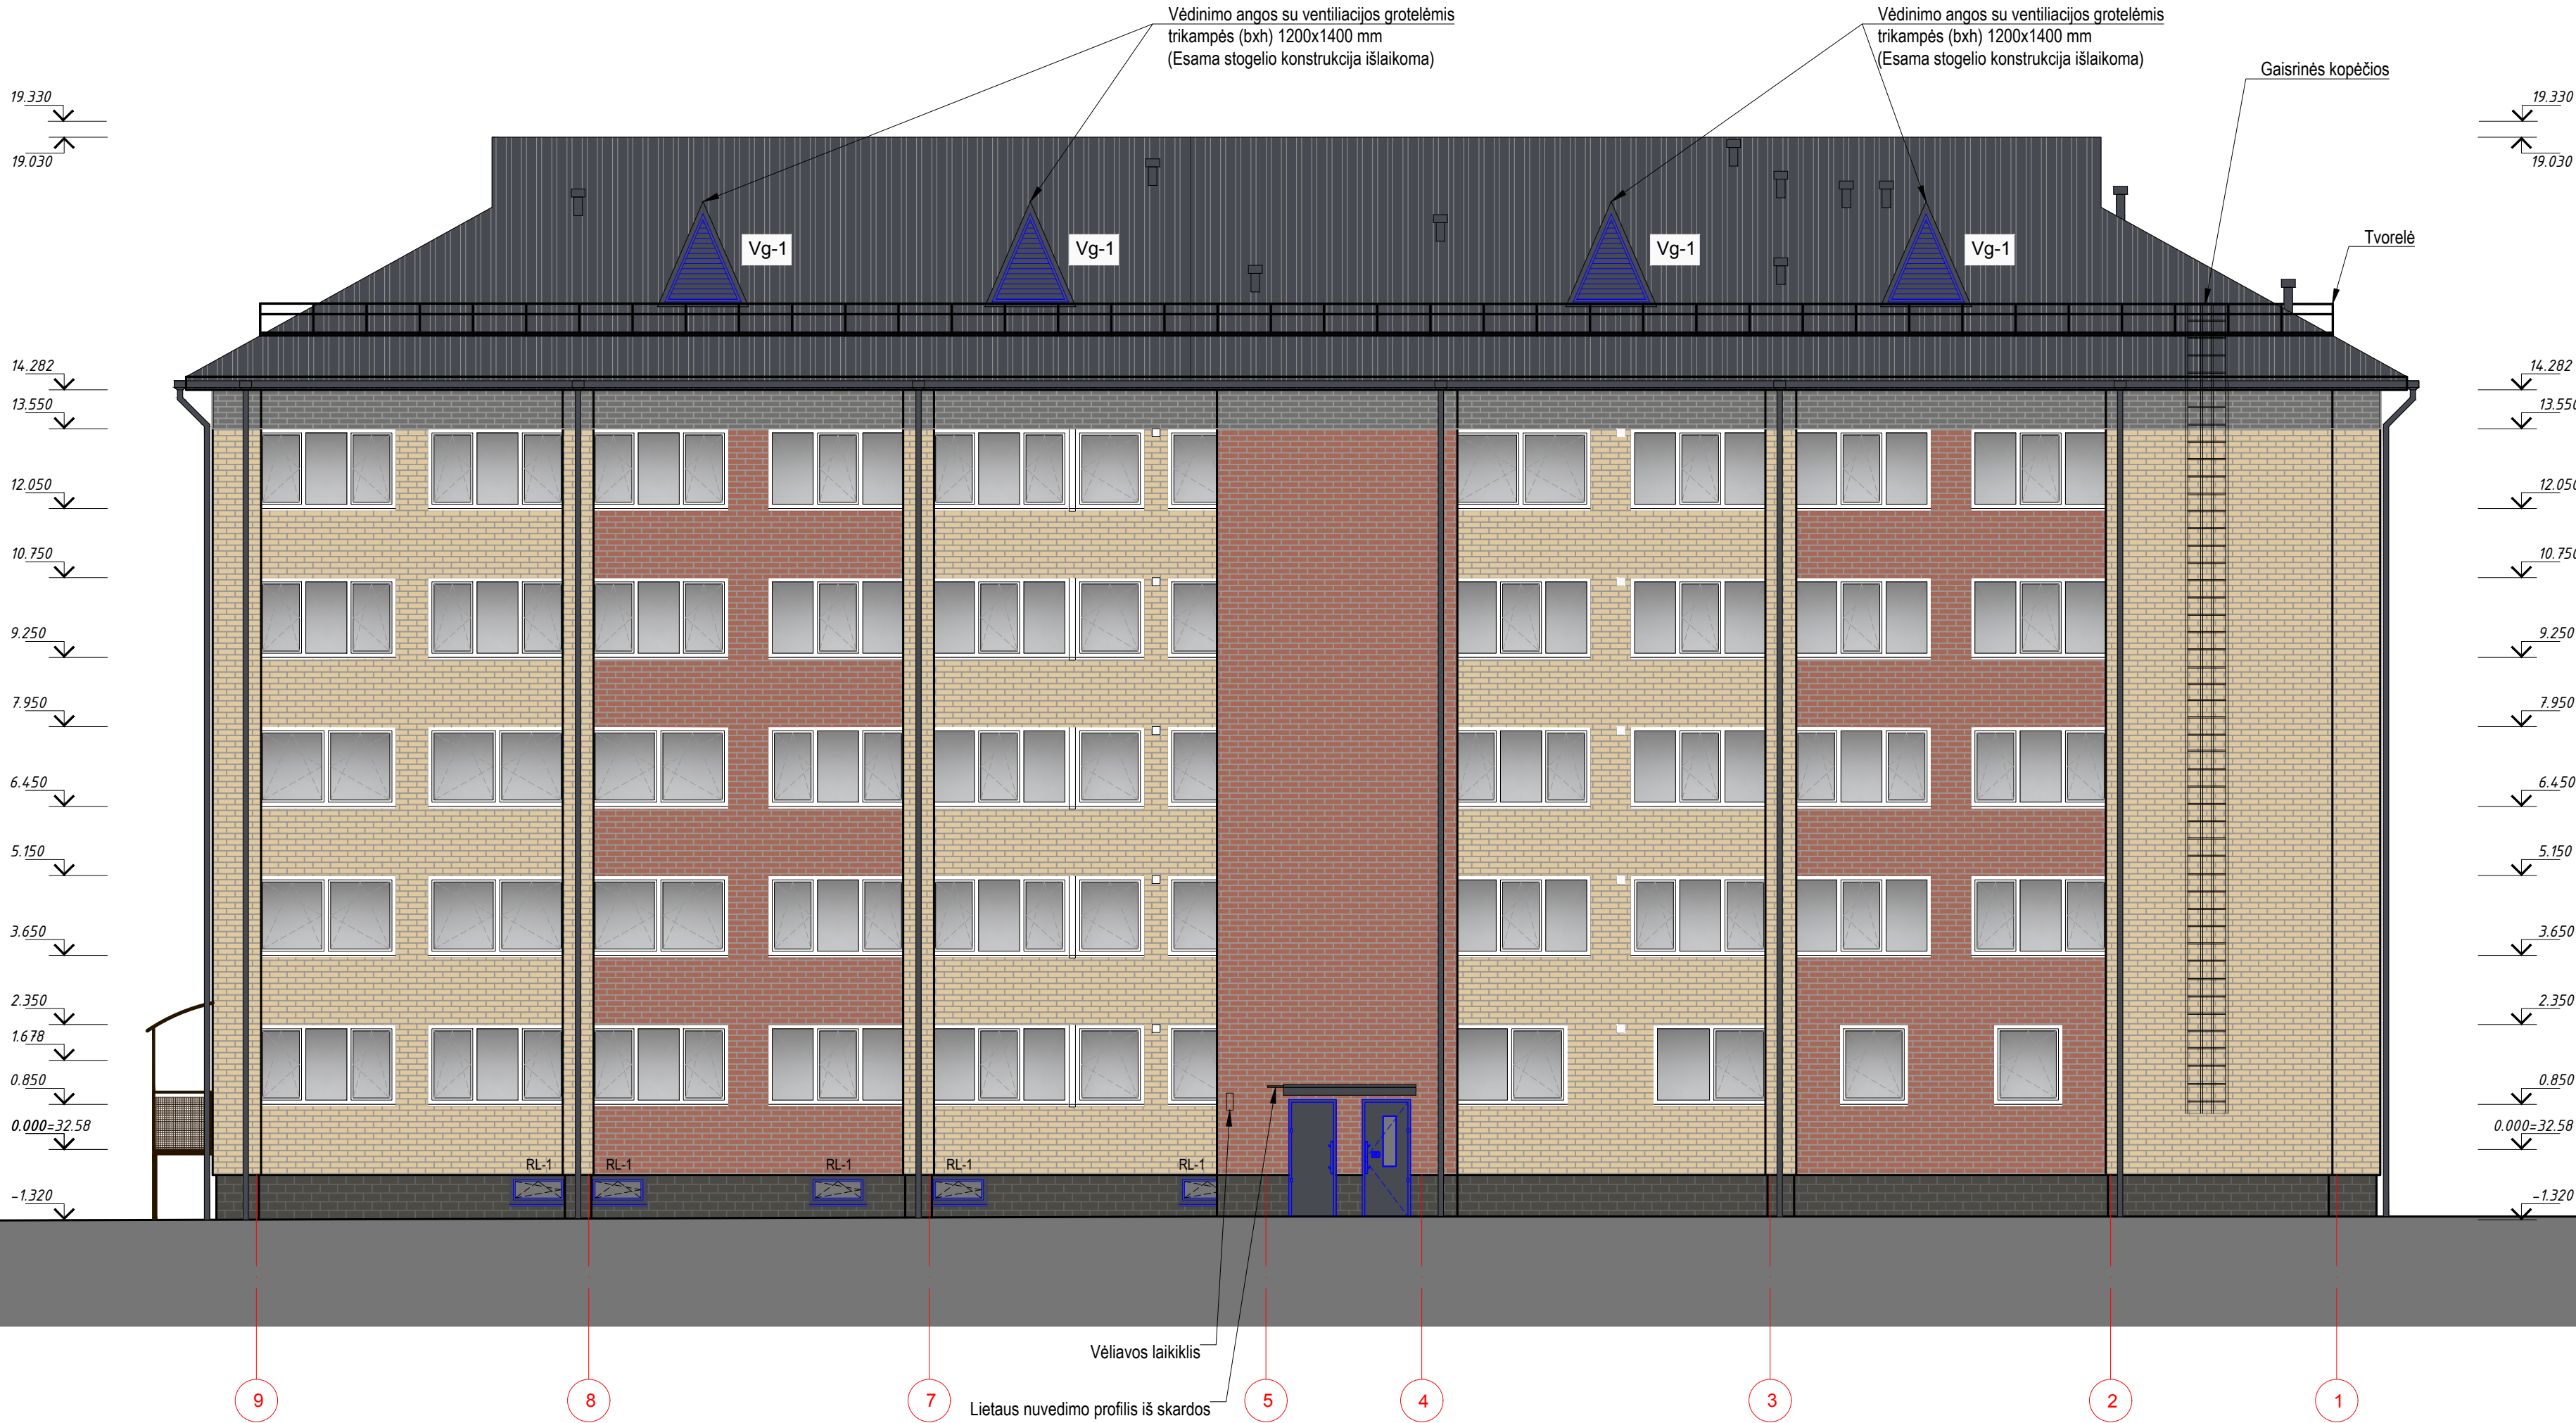

PASTABOS:


- Brėžiniuose nurodomi matmenys ir altitudės gali nežymiai skirtis nuo realios situacijos. Renovacijos darbams būtinus aukščius būtina tikslinti prieš renovacijos darbų pradžią ir gaminių užsakymą.
- Projekto sprendimai, taip pat ir spalvinių sprendinių, pakeitimai galimi, tik gavus užsakovo pritarimą bei suderinus su Tauragės rajono savivaldybės administracijos vyriausioju architektu ir proj. architektu.
- Brėžinyje pavaizduotos spalvos gali neatitikti tikrų spalvų, kurios pažymėtos kodais.
- Prieš atliekant šiltnimo darbus paruošiami pagrindai: nuvalomi atkibę dažai ar kitaip nešvarūs paviršiai, fasadas ir cokolis nuplaunamas priešgrybeliniais preparatais, užtaisomi įtrūkimai, taip pat esami ištrupėję piliastrai suremontuojami, užtaisant cementiniu skiediniu, kur ištrupėjimai didesni įrengiant metalinį karkasą.
- Cokolinės ir iki pirmo aukšto langų viršaus sienų apdailai naudojama I kategorijos atsparumo smūgams ir graffiti dažams atsparios, pirmos rūšies plytelės.
- Fasado apdailai naudojamos 100x600mm plytelės. Cokolio apdailai - klinkerio plytelės.
- Ventiliuojamo fasado apdailos plytelių optimizavimą pateikia gamintojas
- Karkaso kronšteinų tvirtinimo inkarai parenkami bandymų metodu (pagal inkarų ištraukimo/rovimo bandymo protokolus) atsižvelgiant į gamintojo/ tiekėjo rekomendacijas.
- Akmens masės plytelių montavimo siūlės suvedamos visame pastate vienodai (be pertrūkių, susikirtimų).
- Inžineriniai įrenginiai (antenos, kondicionieriai ir t.t.) negali būti montuojami ant fasado, jeigu to nėra numatyta brėžiniuose, jų montavimo vieta galima ant stogo bei balkonų viduje.
- Inž. grotelės, revizines dureles fasade dažyti pagal fasado, stogo spalvą, priklausomai, kurioje dalyje yra.
- Renovuojant pastatą, neuždengti ventiliacinių plytų, po renovacijos atstatyti į buvusias vietas komunikacijų žymėjimo ženklus.
- Elektros laidai ant fasado montuojami vamzdžiuose ir dažomi fasado spalva.
- Kabeliai montuojami apšiltnimo sluoksnyje su revizinėmis durelėmis.

SUTARTINIAI ŽYMĖJIMAI

Eil. Nr.	Žymėjimas	Aprašas
1		„Marmoroc“ apdailos plytelės, spalva - „336“ (šviesi geltona) arba analogiška
2		„Marmoroc“ apdailos plytelės, spalva - „432“ (teracotos sp.) arba analogiška
3		„Marmoroc“ apdailos plytelės, spalva - „226“ (pilka) arba analogiška
4		Cokolio apdaila - klinkerio plytelės, spalva RAL 7022 (rūsio palangių apskardavimo spalva RAL 7024)
5		Angokraščių (šoninių ir viršutinių) apskardavimo detalės - skarda dengta plastizoliu spalva balta
6		Stogo ir jo elementų (lietvamzdžių, lietlovių, ir kitų stogo elementų) apskardavimo spalva RAL 7024
7		Lauko durų, langų palangių ir nuolajų spalva balta
8		Proj. naujas mūras
9	L-x	Keičiamų langų žymėjimas
10	Ld-x	Keičiamų balkonų durų žymėjimas
11	BL-x	Keičiamų / naujų balkonų stiklinimų žymėjimas
12	Bx-x	Keičiamų bendro naudojimo durų žymėjimas

FASADAS 9-1 M 1:100

0	2020 12	Statybos leidimui, konkursui ir statybai.		
LAIDA	DATA	LAIDOS STATUSAS. KEITIMO PRIEŽASTIS (JEI TAIKOMA)		
KVAL. PATV. DOK. NR.	PROJEKTAI CO		STATINIO PROJEKTO PAVADINIMAS: GYVENAMOSIOS PASKIRTIES (TRIJŲ IR DAUGIAU BUTŲ(DAUGIABUČIAI)) PASTATO, TAURAGĖJE, VYTAUTO G. 4C ATNAUJINIMO (MODERNIZAVIMO) PROJEKTAS	
	33686	PV	G. ŽIOGAS	01 GYVENAMASIS NAMAS
	A1804	SA PDV	M. RAČKAUSKĖ	
			DOKUMENTO PAVADINIMAS: FASADAS 9-1 M 1:100 variantas 02	
				LAIDA 0
lt	STATYTOJAS IR (ARBA) UŽSAKOVAS: UAB "TAURAGĖS ŠILUMOS TINKLAI"		DOKUMENTO ŽYMUO: 9627-01-TDP-SA.B- 10	
			LAPAS 1	LAPŲ 1

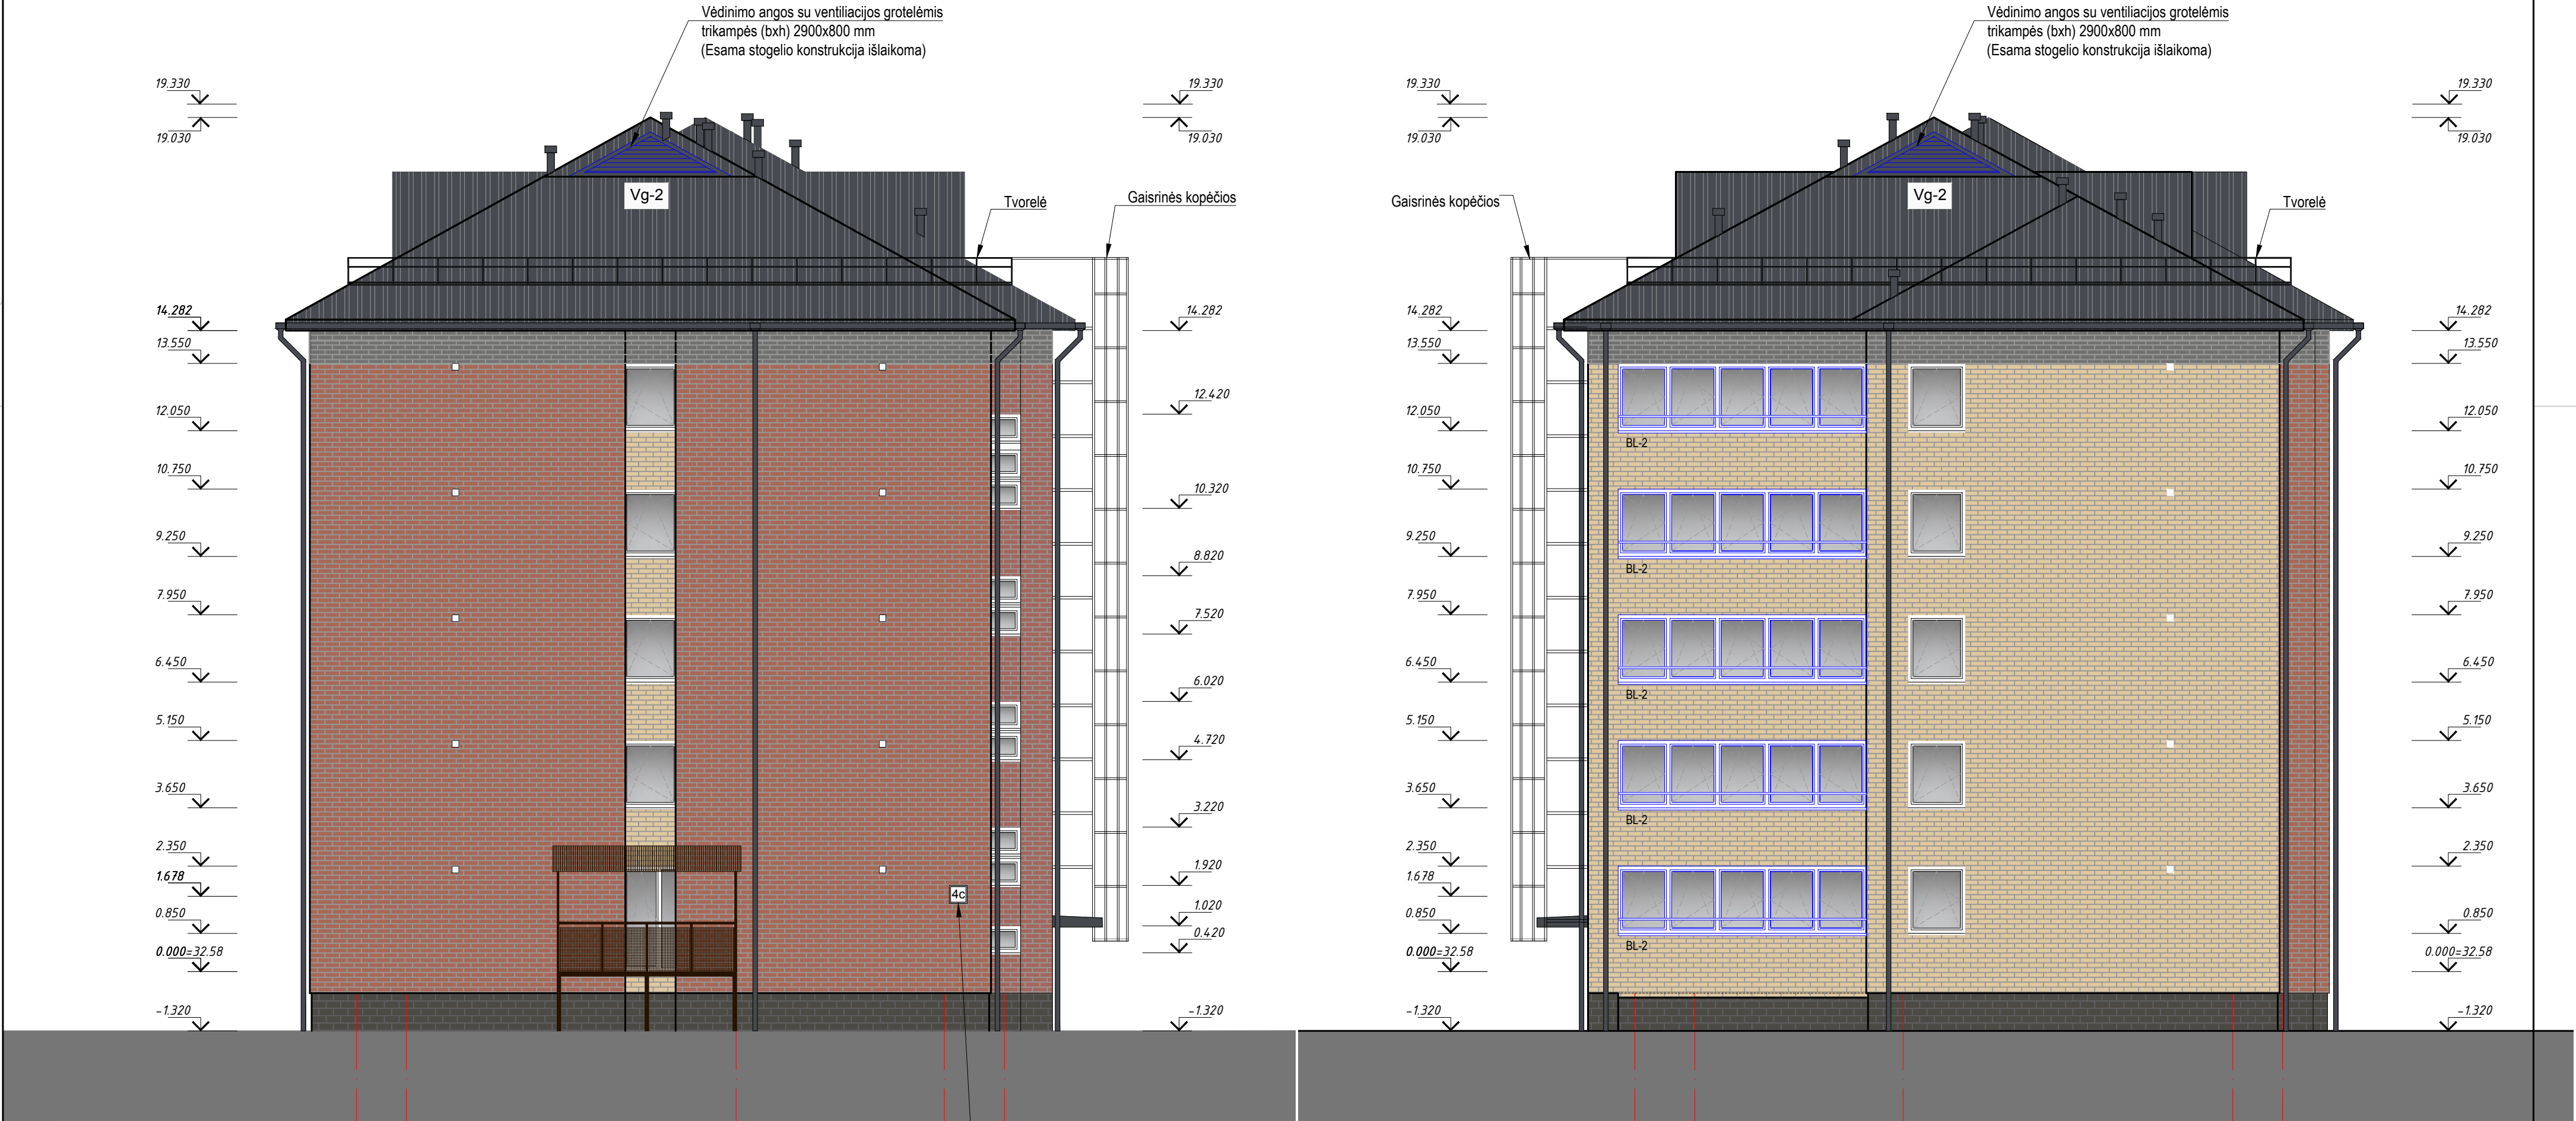

FASADAS A-E M 1:100


FASADAS E-A M 1:100

PASTABOS:

- Brėžiniuose nurodomi matmenys ir altitudės gali nežymiai skirtis nuo realios situacijos. Renovacijos darbams būtinus aukščius būtina tikslinti prieš renovacijos darbų pradžią ir gaminių užsakymą.
- Projekto sprendimai, taip pat ir spalvinių sprendinių, pakeitimai galimi, tik gavus užsakovo pritarimą bei suderinus su Tauragės rajono savivaldybės administracijos vyriausiuoju architektu ir proj. architektu.
- Brėžinyje pavaizduotos spalvos gali neatitikti tikrų spalvų, kurios pažymėtos kodais.
- Prieš atliekant šiltinimo darbus paruošiami pagrindai: nuvalomi atkibę dažai ar kitaip nešvarūs paviršiai, fasadas ir cokolis nuplaunamas priešgrybeliniais preparatais, užtaisomi įtrūkimai, taip pat esami ištrupėję piliastrai suremontuojami, užtaisant cementiniu skiediniu, kur ištrupėjimai didesni įrengiant metalinį karkasą.
- Cokolinės ir iki pirmo aukšto langų viršaus sienų apdailai naudojama I kategorijos atsparumo smūgams ir graffiti dažams atsparios, pirmos rūšies plytelės.
- Fasado apdailai naudojamos 100x600mm plytelės. Cokolio apdailai - klinkerio plytelės.
- Ventiliuojamo fasado apdailos plytelių optimizavimą pateikia gamintojas
- Karkaso kronšteinų tvirtinimo inkarai parenkami bandymų metodu (pagal inkarų ištraukimo/ rovimio bandymo protokolus) atsižvelgiant į gamintojo/ tiekėjo rekomendacijas.
- Akmens masės plytelių montavimo siūlės suvedamos visame pastate vienodai (be pertrūkių, susikirtimų).
- Inžineriniai įrenginiai (antenos, kondicionieriai ir t.t.) negali būti montuojami ant fasado, jeigu to nėra numatyta brėžiniuose, jų montavimo vieta galima ant stogo bei balkonų viduje.
- Inž. grotelės, revizines dureles fasade dažyti pagal fasado, stogo spalvą, priklausomai, kurioje dalyje yra.
- Renovuojant pastatą, neuždengti ventiliacinių plytų, po renovacijos atstatyti į buvusias vietas komunikacijų žymėjimo ženklus.
- Elektros laidai ant fasado montuojami vamzdžiuose ir dažomi fasado spalva.
- Kabeliai montuojami apšiltinimo sluoksnyje su revizinėmis durelėmis.

SUTARTINIAI ŽYMĖJIMAI		
Eil. Nr.	Žymėjimas	Aprašas
1		„Marmoroc“ apdailos plytelės, spalva - „336“ (šviesi geltona) arba analogiška
2		„Marmoroc“ apdailos plytelės, spalva - „432“ (teracotos sp.) arba analogiška
3		„Marmoroc“ apdailos plytelės, spalva - „226“ (pilka) arba analogiška
4		Cokolio apdaila - klinkerio plytelės, spalva RAL 7022 (rūsio palangių apskardavimo spalva RAL 7024)
5		Angokraščių (šoninių ir viršutinių) apskardavimo detalės - skarda dengta plastizoliu spalva balta
6		Stogo ir jo elementų (lietvamzdžių, liettlovių, ir kitų stogo elementų) apskardavimo spalva RAL 7024
7		Lauko durų, langų palangių ir nuolajų spalva balta
8		Proj. naujas mūras
9	L-x	Keičiamų langų žymėjimas
10	Ld-x	Keičiamų balkonų durų žymėjimas
11	BL-x	Keičiamų / naujų balkonų stiklinimų žymėjimas
12	Bx-x	Keičiamų bendro naudojimo durų žymėjimas

0	2020 12	Statybos leidimui, konkursui ir statybai.			
LAIDA	DATA	LAIDOS STATUSAS. KEITIMO PRIEŽASTIS (JEI TAIKOMA)			
KVAL. PATV. DOK. NR.	PROJEKTAI CO			STATINIO PROJEKTO PAVADINIMAS: GYVENAMOSIOS PASKIRTIES (TRIJŲ IR DAUGIAU BUTŲ(DAUGIABUČIŲ)) PASTATO, TAURAGĖJE, VYTAUTO G. 4C ATNAUJINIMO (MODERNIZAVIMO) PROJEKTAS	
	33686	PV	G. ŽIOGAS	STATINIO NUMERIS IR PAVADINIMAS: 01 GYVENAMASIS NAMAS	
	A1804	SA PDV	M. RAČKAUSKĖ	DOKUMENTO PAVADINIMAS: FASADAS A-E IR FASADAS E-A M 1:100 variantas 02	
				LAIDA 0	
lt	STATYTOJAS IR (ARBA) UŽSAKOVAS: UAB "TAURAGĖS ŠILUMOS TINKLAI"			DOKUMENTO ŽYMUO: 9627-01-TDP-SA.B- 11	
				LAPAS 1	LAPŲ 1

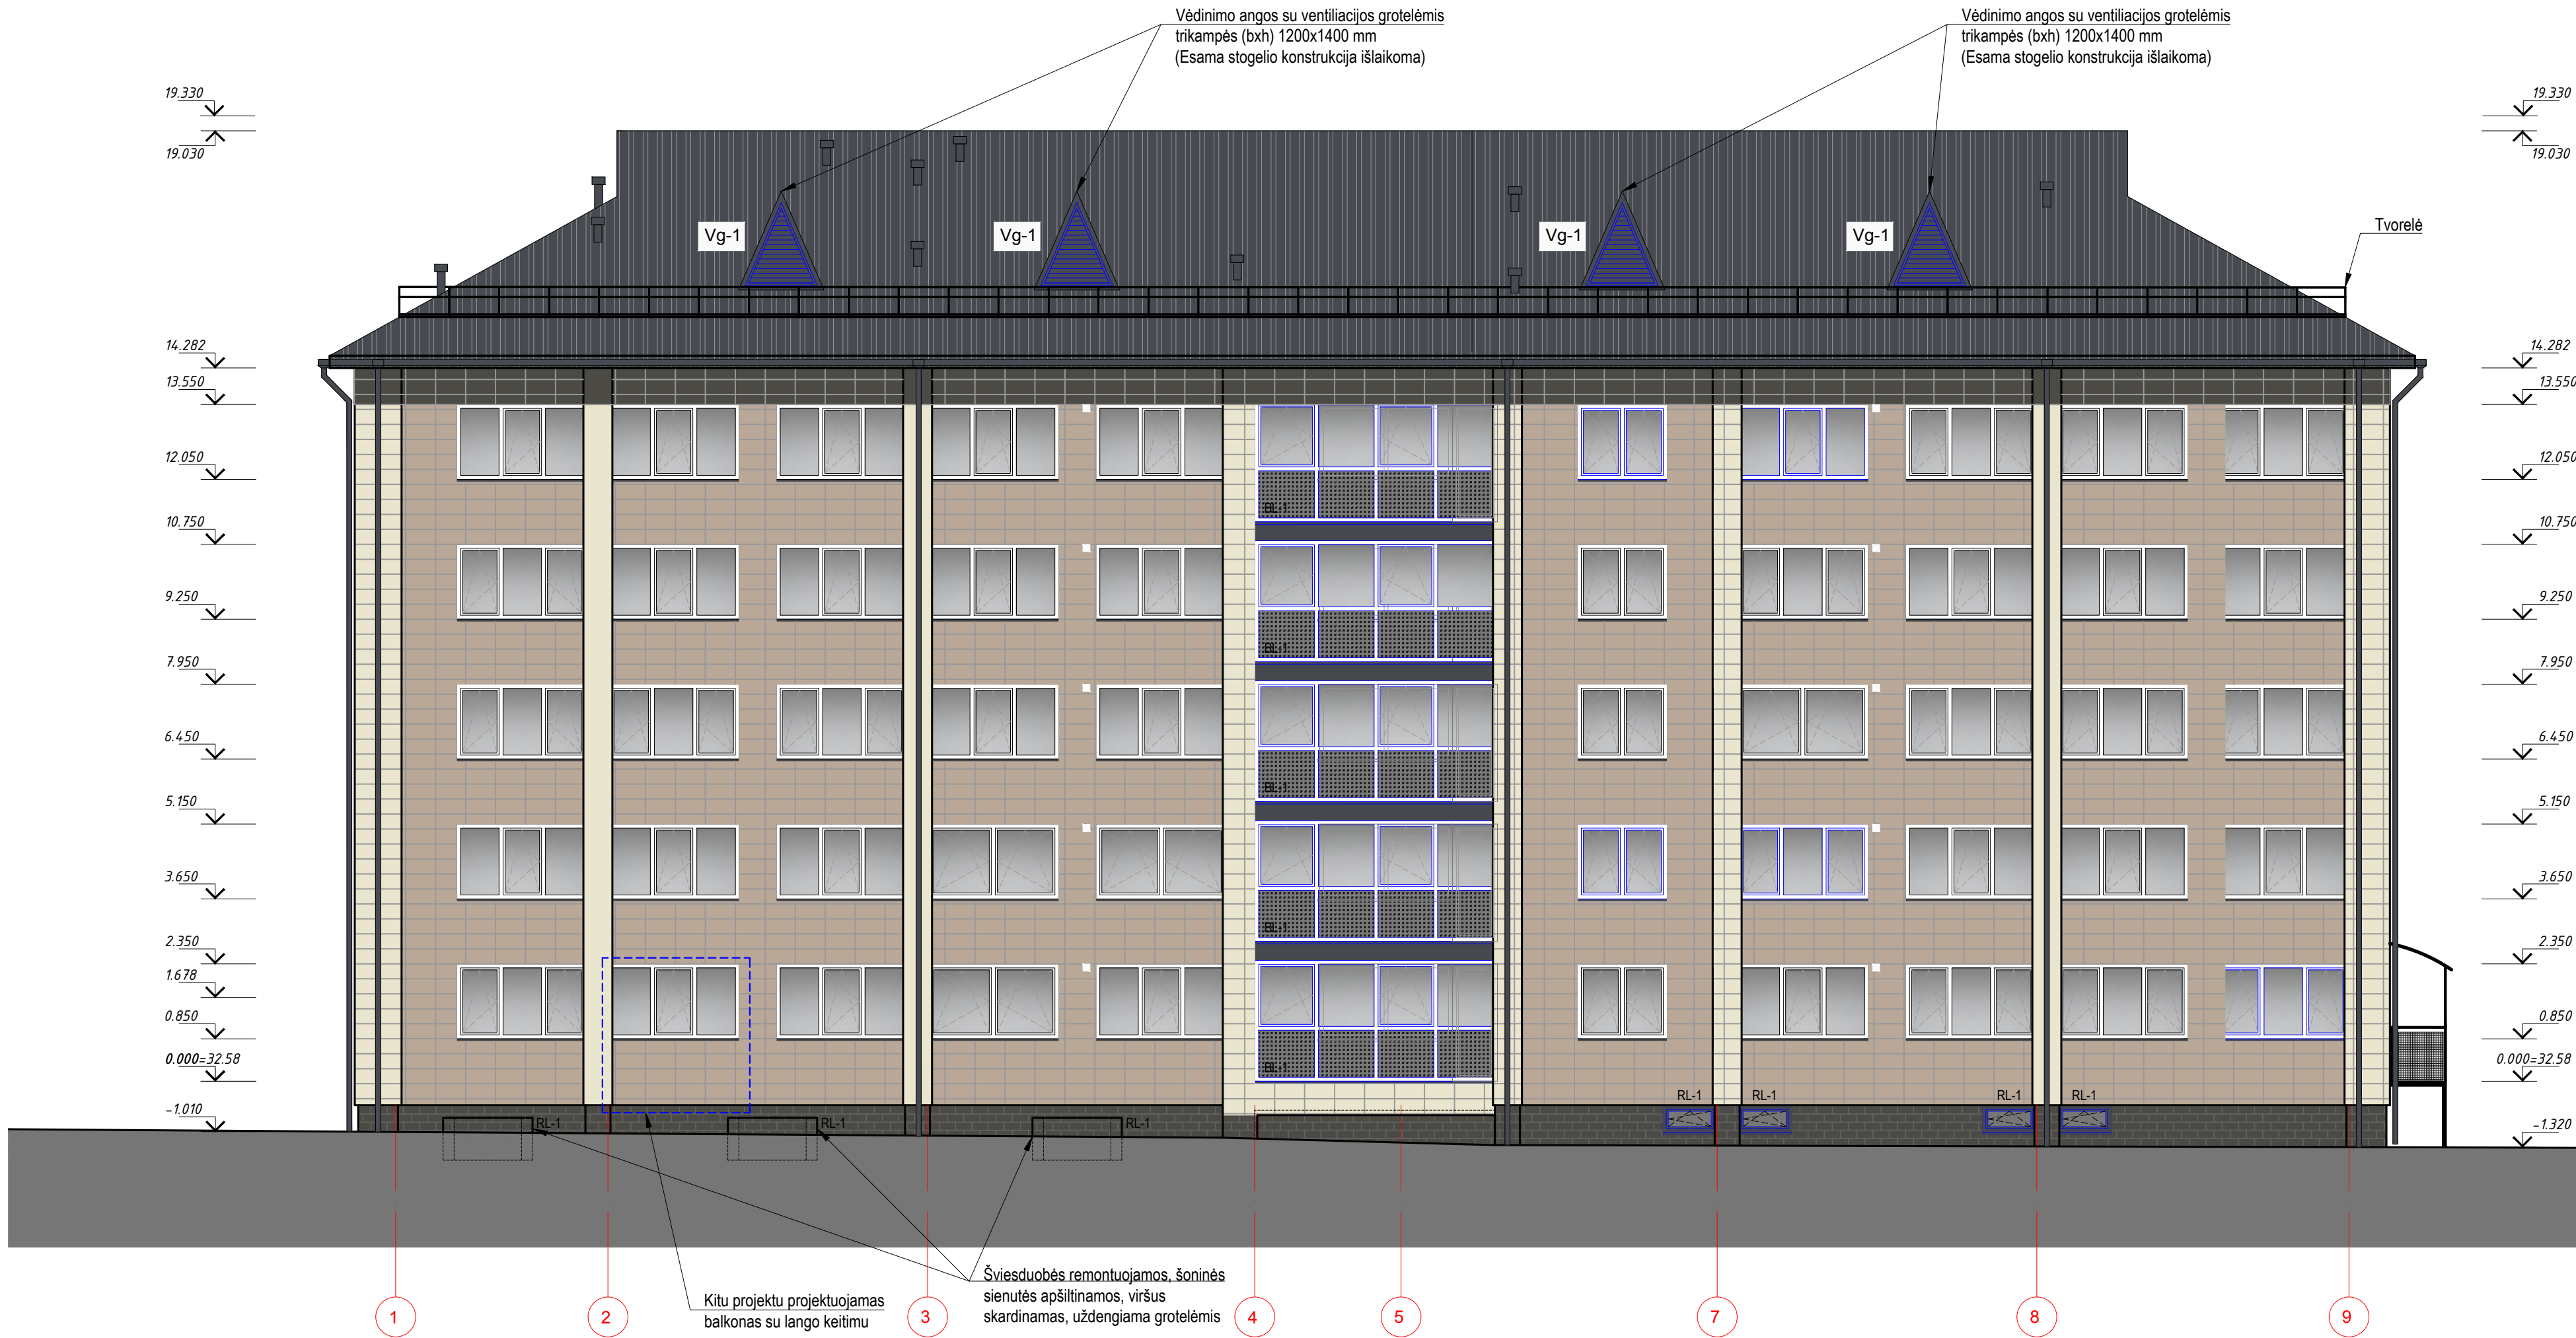


FASADAS 1-9 M 1:100

PASTABOS:

- Brėžiniuose nurodomi matmenys ir altitudės gali nežymiai skirtis nuo realios situacijos. Renovacijos darbams būtinus aukščius būtina tikslinti prieš renovacijos darbų pradžią ir gaminių užsakymą.
- Projekto sprendimai, taip pat ir spalvinių sprendinių, pakeitimai galimi, tik gavus užsakovo pritarimą bei suderinus su Tauragės rajono savivaldybės administracijos vyriausiojo architektu ir proj. architektu.
- Brėžinyje pavaizduotos spalvos gali neatitikti tikrų spalvų, kurios pažymėtos kodais.
- Prieš atliekant šiltinimo darbus paruošiami pagrindai: nuvalomi atkibę dažai ar kitaip nešvarūs paviršiai, fasadas ir cokolis nuplaunamas priešgrybeliniais preparatais, užtaisomi įtrūkimai, taip pat esami ištrupėję piliastrai suremontuojami, užtaisant cementiniu skiediniu, kur ištrupėjimai didesni įrengiant metalinį karkasą.
- Cokolinės ir iki pirmo aukšto langų viršaus sienų apdailai naudojama I kategorijos atsparumo smūgams ir graffiti dažams atsparios, pirmos rūšies plytelės.
- Fasado apdailai naudojamos 300x600mm pirmos rūšies neglazūruotos, rektifikuotos, visiškai matinės akmens masės plytelės. Cokolio apdailai - klinkerio plytelės.
- Ventiliuojamo fasado apdailos plytelių optimizavimą pateikia gamintojas
- Karkaso kronšteinų tvirtinimo inkarai parenkami bandymų metodu (pagal inkarų ištraukimo/rovimo bandymo protokolus) atsižvelgiant į gamintojo/ tiekėjo rekomendacijas.
- Akmens masės plytelių montavimo siūlės suvedamos visame pastate vienodai (be pertrūkių, susikirtimų).
- Inžineriniai įrenginiai (antenos, kondicionieriai ir t.t.) negali būti montuojami ant fasado, jeigu to nėra numatyta brėžiniuose, jų montavimo vieta galima ant stogo bei balkonų viduje.
- Inž. grotelės, revizines dureles fasade dažyti pagal fasado, stogo spalvą, priklausomai, kurioje dalyje yra.
- Renovuojant pastatą, neuždengti ventiliacinių plytų, po renovacijos atstatyti į buvusias vietas komunikacijų žymėjimo ženklus.
- Elektros laidai ant fasado montuojami vamzdžiuose ir dažomi fasado spalva.
- Kabeliai montuojami apšiltinimo sluoksnyje su revizinėmis durelėmis.

SUTARTINIAI ŽYMĖJIMAI		
Eil. Nr.	Žymėjimas	Aprašas
1		„Paradyz - Arkesia-rekt.mat.“ rektifikuotos akmens masės plytelės, spalva - „ Bianco “ (šviesi) arba analogiška
2		„Paradyz - Arkesia-rekt.mat.“ rektifikuotos akmens masės plytelės, spalva - „ Beige “ (rusva) arba analogiška
3		„Paradyz - Arkesia-rekt.mat.“ rektifikuotos akmens masės plytelės, spalva - „ Grafit “ (tams. pilka) arba analogiška
4		Cokolio apdaila - klinkerio plytelės, spalva RAL 7022 (rūsio palangių apskardinimo spalva RAL 7024)
5		Angokraščių (šoninių ir viršutinių) apskardinimo detalės - skarda dengta plastizoliu spalva RAL 1013
6		Stogo ir jo elementų (lietvamzdžių, lietlovių, ir kitų stogo elementų) apskardinimo spalva RAL 7024
7		Lauko durų, langų palangių ir nuolajų spalva RAL 7024
8		Proj. naujas mūras
9	L-x	Keičiamų langų žymėjimas
10	Ld-x	Keičiamų balkonų durų žymėjimas
11	BL-x	Keičiamų / naujų balkonų stiklinimų žymėjimas
12	Bx-x	Keičiamų bendro naudojimo durų žymėjimas

0	2020 11	Statybos leidimui, konkursui ir statybai.			
LAIDA	DATA	LAIDOS STATUSAS. KEITIMO PRIEŽASTIS (JEI TAIKOMA)			
KVAL. PATV. DOK. NR.	PROJEKTAI CO			STATINIO PROJEKTO PAVADINIMAS: GYVENAMOSIOS PASKIRTIES (TRIJŲ IR DAUGIAU BUTŲ(DAUGIABUČIAI)) PASTATO, TAURAGĖJE, VYTAUTO G. 4C ATNAUJINIMO (MODERNIZAVIMO) PROJEKTAS	
				STATINIO NUMERIS IR PAVADINIMAS: 01 GYVENAMASIS NAMAS	
				DOKUMENTO PAVADINIMAS: FASADAS 1-9 M 1:100 variantas 03	
				LAPAS	
				LAPŲ	
33686	PV	G. ŽIOGAS			
A1804	SA PDV	M. RAČKAUSKĖ			
lt	STATYTOJAS IR (ARBA) UŽSAKOVAS: UAB "TAURAGĖS ŠILUMOS TINKLAI"			DOKUMENTO ŽYMUO: 9627-01-TDP-SA.B- 09	
				1	1

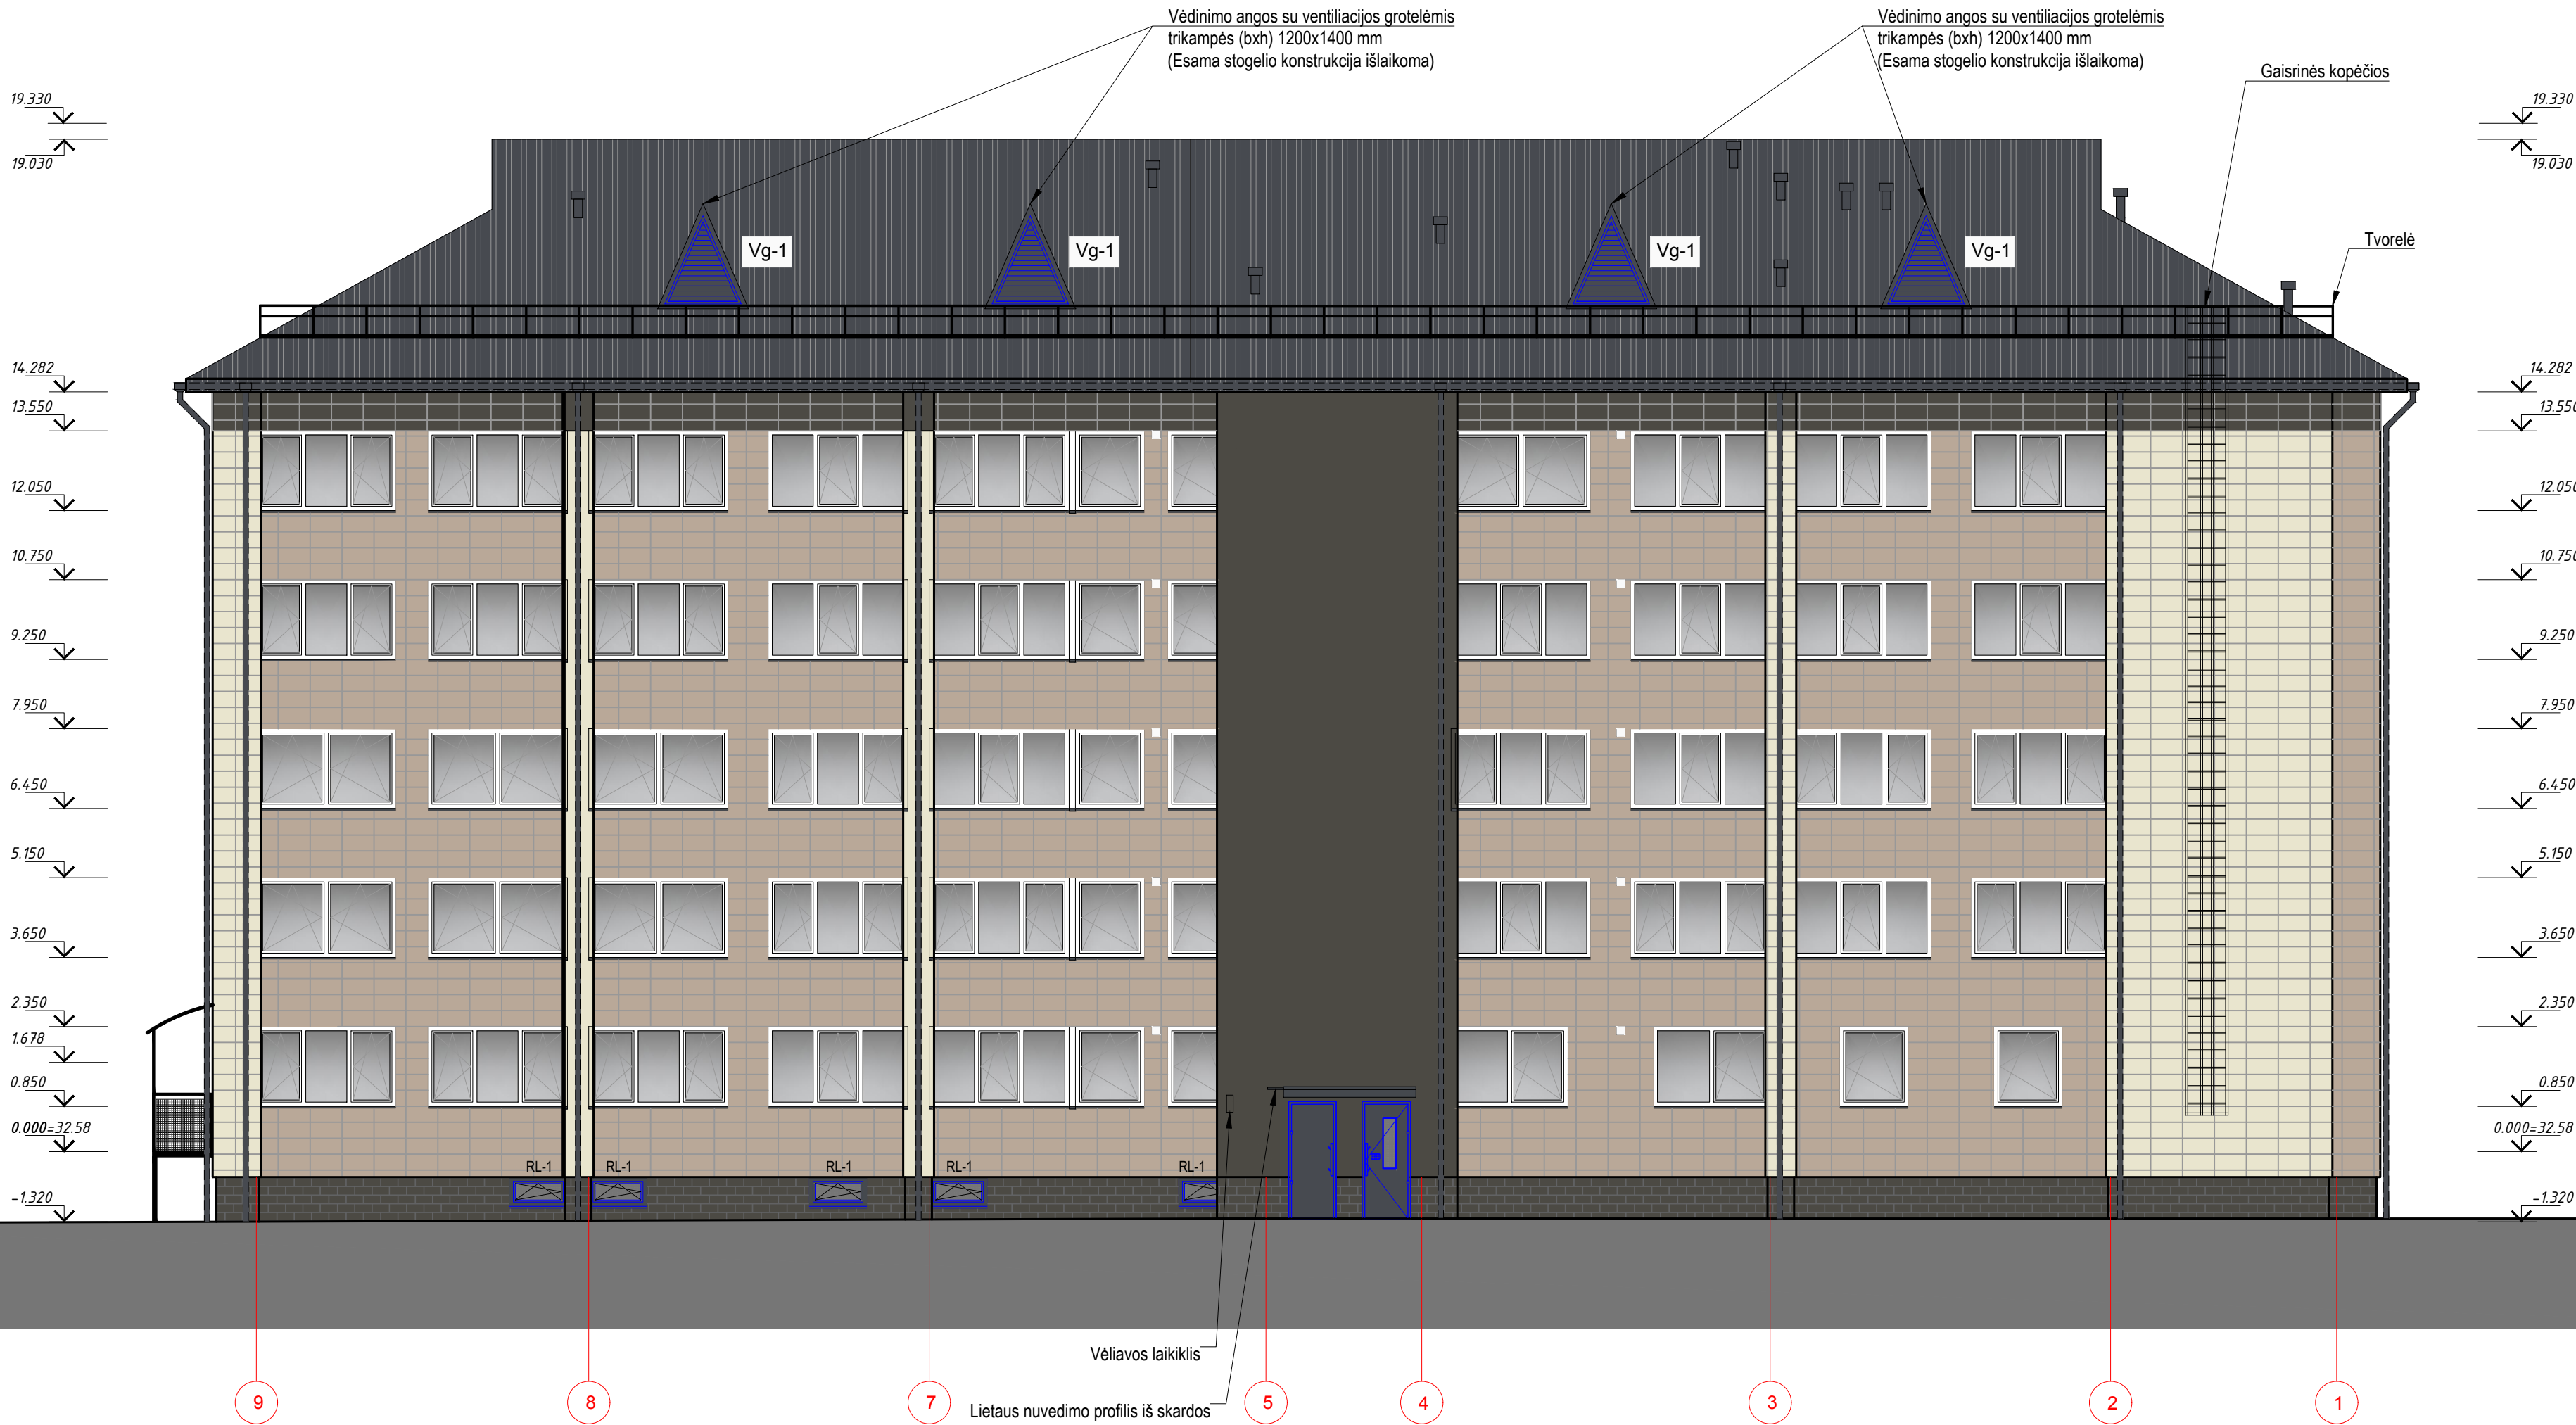


PASTABOS:

- Brėžiniuose nurodomi matmenys ir altitudės gali nežymiai skirtis nuo realios situacijos. Renovacijos darbams būtinus aukščius būtina tikslinti prieš renovacijos darbų pradžią ir gaminių užsakymą.
- Projekto sprendimai, taip pat ir spalvinių sprendinių, pakeitimai galimi, tik gavus užsakovo pritarimą bei suderinus su Tauragės rajono savivaldybės administracijos vyriausiojo architektu ir proj. architektu.
- Brėžinyje pavaizduotos spalvos gali neatitikti tikrų spalvų, kurios pažymėtos kodais.
- Prieš atliekant šiltninimo darbus paruošiami pagrindai: nuvalomi atkibę dažai ar kitaip nešvarūs paviršiai, fasadas ir cokolis nuplaunamas priešgrybeliniais preparatais, užtaisomi įtrūkimai, taip pat esami ištrupėję piliastrai suremontuojami, užtaisant cementiniu skiediniu, kur ištrupėjimai didesni įrengiant metalinį karkasą.
- Cokolinės ir iki pirmo aukšto langų viršaus sienų apdailai naudojama I kategorijos atsparumo smūgams ir graffiti dažams atsparios, pirmos rūšies plytelės.
- Fasado apdailai naudojamos 300x600mm pirmos rūšies neglazūruotos, rektifikuotos, visiškai matinės akmens masės plytelės. Cokolio apdailai - klinkerio plytelės.
- Ventiliuojamo fasado apdailos plytelių optimizavimą pateikia gamintojas
- Karkaso kronšteinų tvirtinimo inkarai parenkami bandymų metodu (pagal inkarų ištraukimo/rovimo bandymo protokolus) atsižvelgiant į gamintojo/ tiekėjo rekomendacijas.
- Akmens masės plytelių montavimo siūlės suvedamos visame pastate vienodai (be pertrūkių, susikirtimų).
- Inžineriniai įrenginiai (antenos, kondicionieriai ir t.t.) negali būti montuojami ant fasado, jeigu to nėra numatyta brėžiniuose, jų montavimo vieta galima ant stogo bei balkonų viduje.
- Inž. grotelės, revizines dureles fasade dažyti pagal fasado, stogo spalvą, priklausomai, kurioje dalyje yra.
- Renovuojant pastatą, neuždengti ventiliacinių plytų, po renovacijos atstatyti į buvusias vietas komunikacijų žymėjimo ženklus.
- Elektros laidai ant fasado montuojami vamzdžiuose ir dažomi fasado spalva.
- Kabeliai montuojami apšiltninimo sluoksnyje su revizinėmis durelėmis.

SUTARTINIAI ŽYMĖJIMAI		
Eil. Nr.	Žymėjimas	Aprašas
1		„Paradyz - Arkesia-rekt.mat.“ rektifikuotos akmens masės plytelės, spalva - „ Bianco “ (šviesi) arba analogiška
2		„Paradyz - Arkesia-rekt.mat.“ rektifikuotos akmens masės plytelės, spalva - „ Beige “ (rusva) arba analogiška
3		„Paradyz - Arkesia-rekt.mat.“ rektifikuotos akmens masės plytelės, spalva - „ Grafit “ (tams. pilka) arba analogiška
4		Cokolio apdaila - klinkerio plytelės, spalva RAL 7022 (rūsio palangių apskardinimo spalva RAL 7024)
5		Angokraščių (šoninių ir viršutinių) apskardinimo detalės - skarda dengta plastizoliu spalva RAL 1013
6		Stogo ir jo elementų (lietvamzdžių, lietlovių, ir kitų stogo elementų) apskardinimo spalva RAL 7024
7		Lauko durų, langų palangių ir nuolajų spalva RAL 7024
8		Proj. naujas mūras
9	L-x	Keičiamų langų žymėjimas
10	Ld-x	Keičiamų balkonų durų žymėjimas
11	BL-x	Keičiamų / naujų balkonų stiklinimų žymėjimas
12	Bx-x	Keičiamų bendro naudojimo durų žymėjimas

FASADAS 9-1 M 1:100

0	2020 11	Statybos leidimui, konkursui ir statybai.		
LAIDA	DATA	LAIDOS STATUSAS. KEITIMO PRIEŽASTIS (JEI TAIKOMA)		
KVAL. PATV. DOK. NR.	PROJEKTAI CO		STATINIO PROJEKTO PAVADINIMAS: GYVENAMOSIOS PASKIRTIES (TRIJŲ IR DAUGIAU BUTŲ(DAUGIABUČIAI)) PASTATO, TAURAGĖJE, VYTAUTO G. 4C ATNAUJINIMO (MODERNIZAVIMO) PROJEKTAS	
	33686	PV	G. ŽIOGAS	01 GYVENAMASIS NAMAS
	A1804	SA PDV	M. RAČKAUSKĖ	
			DOKUMENTO PAVADINIMAS: FASADAS 9-1 M 1:100 variantas 03	
lt	STATYTOJAS IR (ARBA) UŽSAKOVAS: UAB "TAURAGĖS ŠILUMOS TINKLAI"		DOKUMENTO ŽYMUO: 9627-01-TDP-SA.B- 10	
			LAPAS	LAPŲ
			1	1

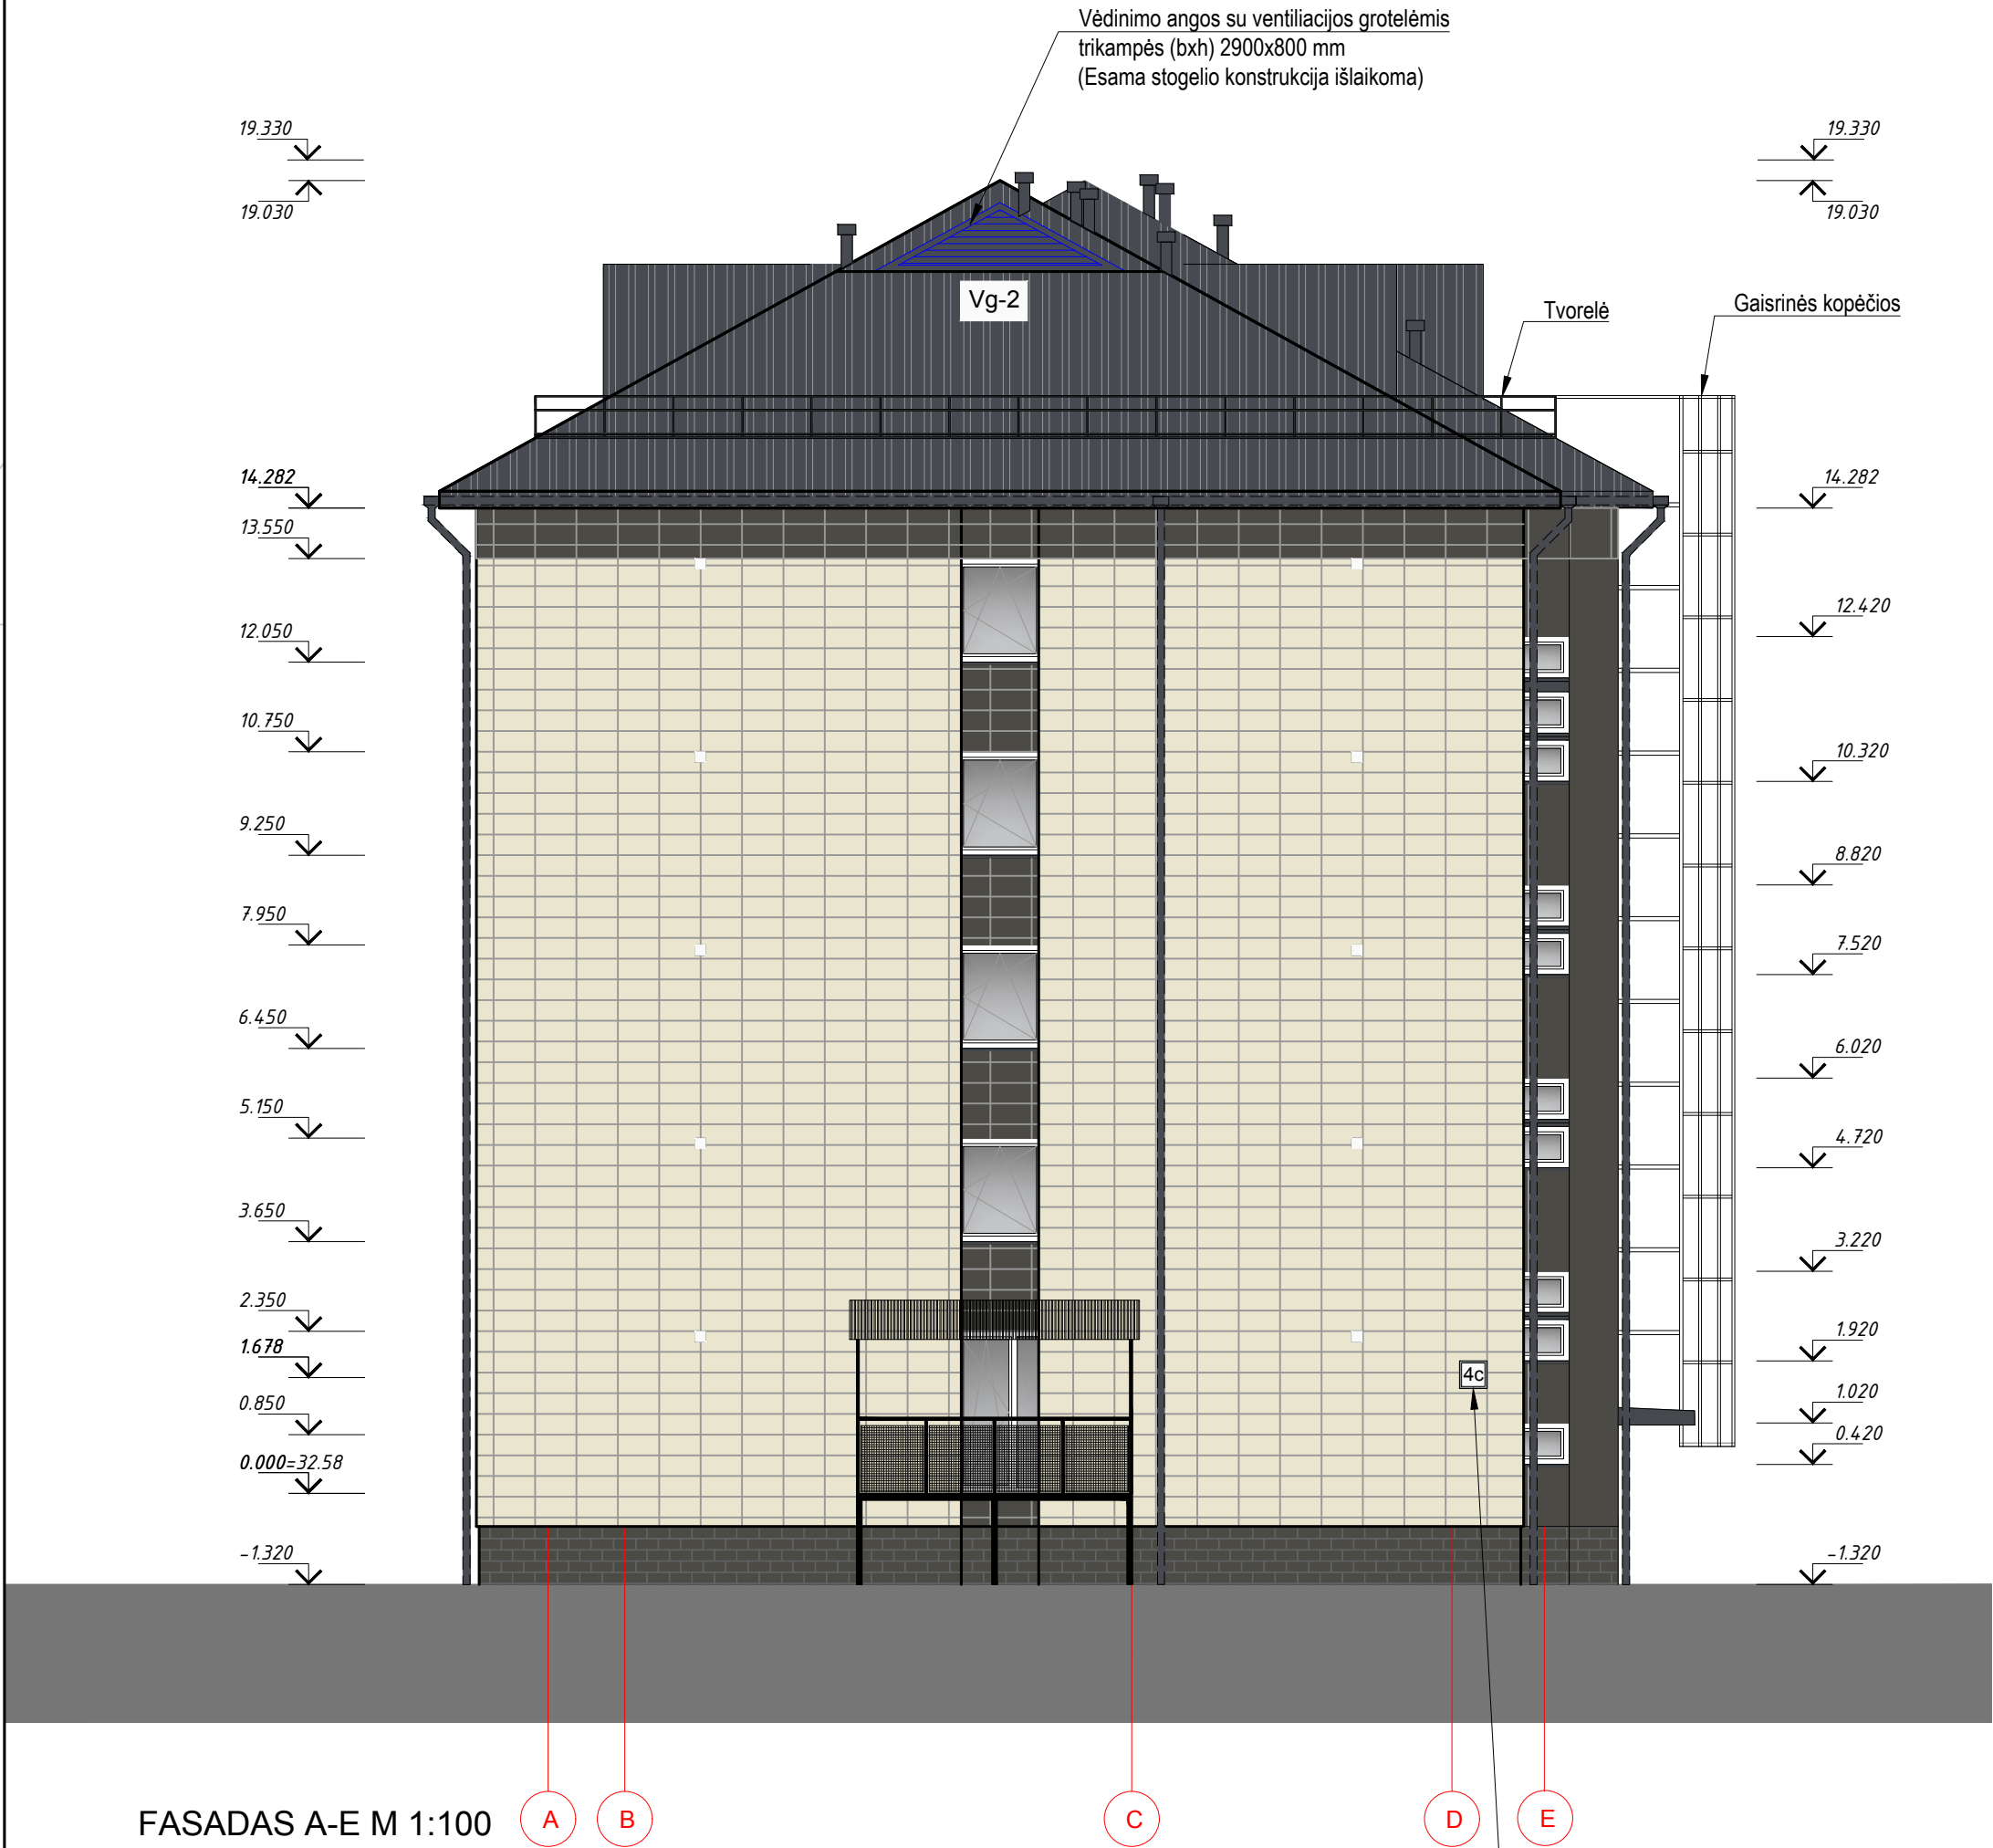

FASADAS A-E M 1:100

A

B

C

D


E

Namo numeris

PASTABOS:

- Brėžiniuose nurodomi matmenys ir altitudės gali nežymiai skirtis nuo realios situacijos. Renovacijos darbams būtinus aukščius būtina tikslinti prieš renovacijos darbų pradžią ir gaminių užsakymą.
- Projekto sprendimai, taip pat ir spalvinių sprendinių, pakeitimai galimi, tik gavus užsakovo pritarimą bei suderinus su Tauragės rajono savivaldybės administracijos vyriausiojo architektu ir proj. architektu.
- Brėžinyje pavaizduotos spalvos gali neatitikti tikrų spalvų, kurios pažymėtos kodais.
- Prieš atliekant šiltinimo darbus paruošiami pagrindai: nuvalomi atkibę dažai ar kitaip nešvarūs paviršiai, fasadas ir cokolis nuplaunamas priešgrybeliniais preparatais, užtaisomi įtrūkimai, taip pat esami ištrupėję piliastrai suremontuojami, užtaisant cementiniu skiediniu, kur ištrupėjimai didesni įrengiant metalinį karkasą.
- Cokolinės ir iki pirmo aukšto langų viršaus sienų apdailai naudojama I kategorijos atsparumo smūgams ir graffiti dažams atsparios, pirmos rūšies plytelės.
- Fasado apdailai naudojamos 300x600mm pirmos rūšies neglazūruotos, rektifikuotos, visiškai matinės akmens masės plytelės. Cokolio apdailai - klinkerio plytelės.
- Ventiliuojamo fasado apdailos plytelių optimizavimą pateikia gamintojas
- Karkaso kronšteinų tvirtinimo inkarai parenkami bandymų metodu (pagal inkarų ištraukimo/rovimo bandymo protokolus) atsižvelgiant į gamintojo/ tiekėjo rekomendacijas.
- Akmens masės plytelių montavimo siūlės suvedamos visame pastate vienodai (be pertrūkių, susikirtimų).
- Inž. grotelės, revizines dureles fasade dažyti pagal fasado, stogo spalvą, priklausomai, kurioje dalyje yra.
- Renovuojant pastatą, neuždengti ventiliacinių plytų, po renovacijos atstatyti į buvusias vietas komunikacijų žymėjimo ženklus.
- Elektros laidai ant fasado montuojami vamzdžiuose ir dažomi fasado spalva.
- Kabeliai montuojami apšiltinimo sluoksnyje su revizinėmis durelėmis.

SUTARTINIAI ŽYMĖJIMAI		
Eil. Nr.	Žymėjimas	Aprašas
1		„Paradyz - Arkesia-rekt.mat.“ rektifikuotos akmens masės plytelės, spalva - „ Bianco “ (šviesi) arba analogiška
2		„Paradyz - Arkesia-rekt.mat.“ rektifikuotos akmens masės plytelės, spalva - „ Beige “ (rusva) arba analogiška
3		„Paradyz - Arkesia-rekt.mat.“ rektifikuotos akmens masės plytelės, spalva - „ Grafit “ (tams. pilka) arba analogiška
4		Cokolio apdaila - klinkerio plytelės, spalva RAL 7022 (rūsio palangių apskardinimo spalva RAL 7024)
5		Angokraščių (šoninių ir viršutinių) apskardinimo detalės - skarda dengta plastizoliu spalva RAL 1013
6		Stogo ir jo elementų (lietvamzdžių, lietlovių, ir kitų stogo elementų) apskardinimo spalva RAL 7024
7		Lauko durų, langų palangių ir nuolajų spalva RAL 7024
8		Proj. naujas mūras
9	L-x	Keičiamų langų žymėjimas
10	Ld-x	Keičiamų balkonų durų žymėjimas
11	BL-x	Keičiamų / naujų balkonų stiklinimų žymėjimas
12	Bx-x	Keičiamų bendro naudojimo durų žymėjimas

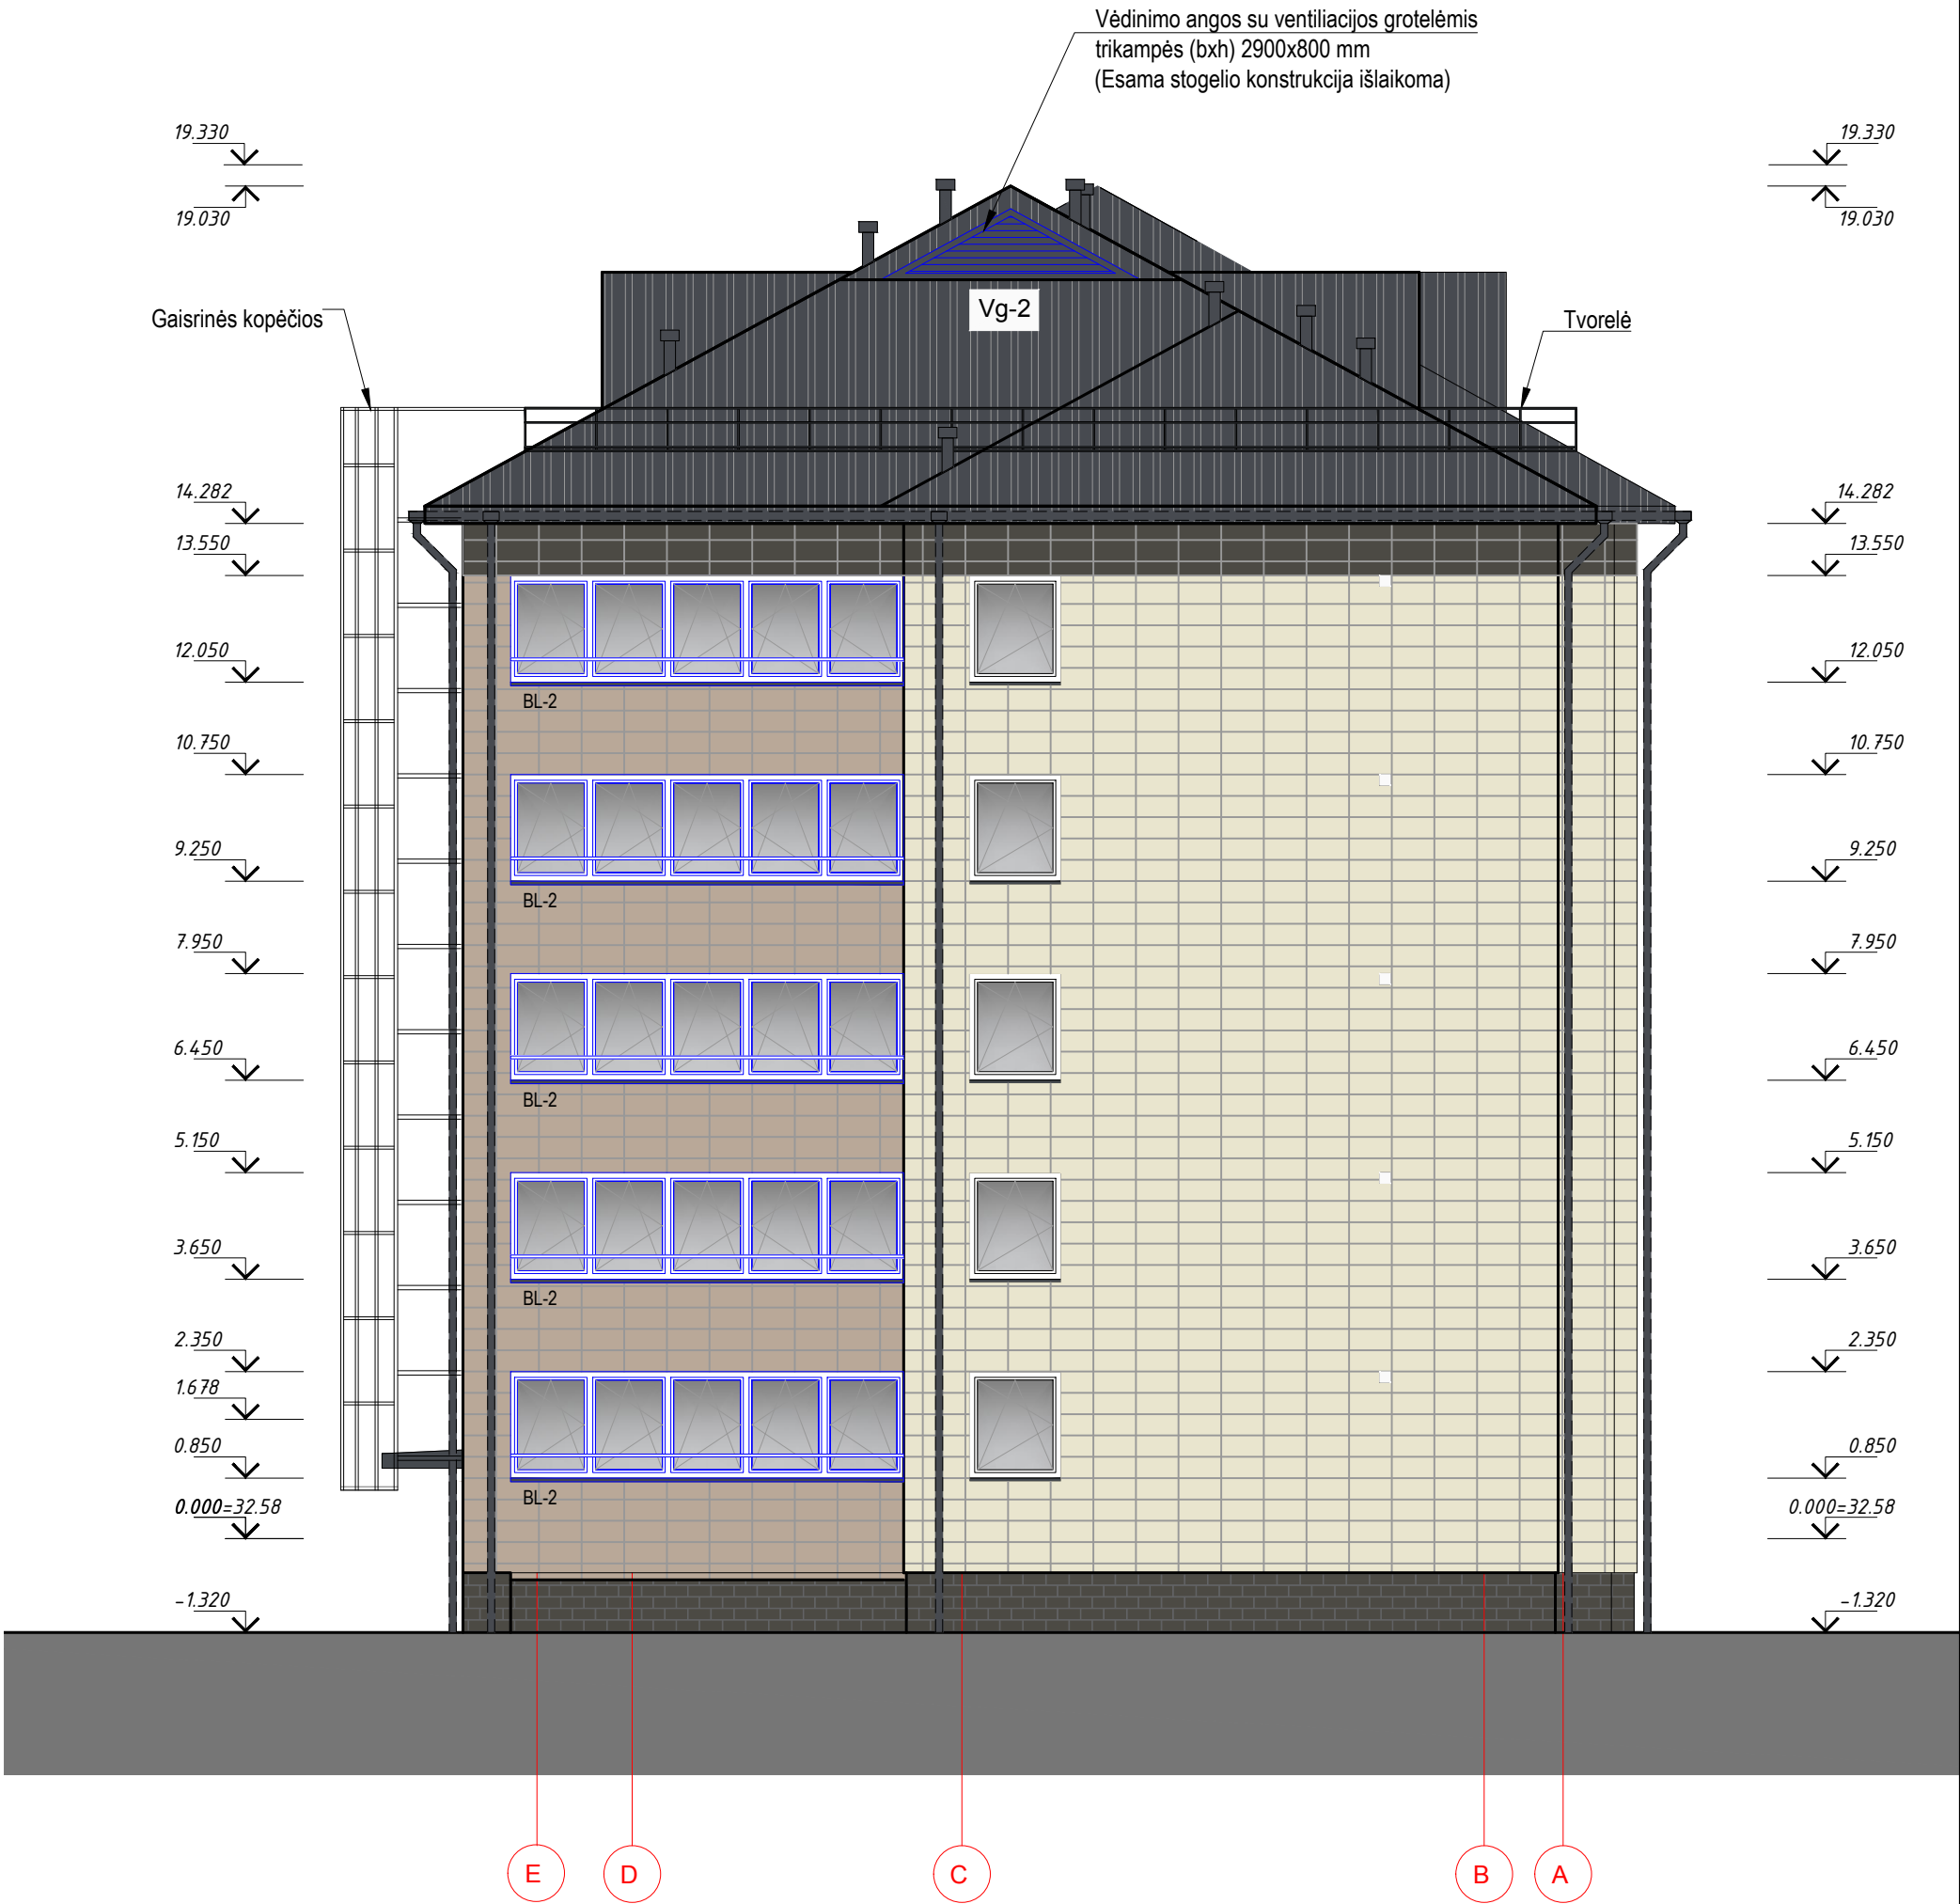

FASADAS E-A M 1:100

E

D

C

B

A

0	2020 11	Statybos leidimui, konkursui ir statybai.			
LAIDA	DATA	LAIDOS STATUSAS. KEITIMO PRIEŽASTIS (JEI TAIKOMA)			
KVAL. PATV. DOK. NR.	PROJEKTAI CO			STATINIO PROJEKTO PAVADINIMAS: GYVENAMOSIOS PASKIRTIES (TRIJŲ IR DAUGIAU BUTŲ(DAUGIABUČIAI)) PASTATO, TAURAGĖJE, VYTAUTO G. 4C ATNAUJINIMO (MODERNIZAVIMO) PROJEKTAS	
				STATINIO NUMERIS IR PAVADINIMAS: 01 GYVENAMASIS NAMAS	
	33686	PV	G. ŽIOGAS		
	A1804	SA PDV	M. RAČKAUSKĖ		
			DOKUMENTO PAVADINIMAS: FASADAS A-E IR FASADAS E-A M 1:100 variantas 03		
lt	STATYTOJAS IR (ARBA) UŽSAKOVAS: UAB "TAURAGĖS ŠILUMOS TINKLAI"			DOKUMENTO ŽYMUO: 9627-01-TDP-SA.B-11	
				LAPAS	LAPŲ
				1	1